

J. D. A.

LOCATED MAP
 AS PER MASTER PLAN / SECTOR PLAN
 मास्टर प्लान योजना 2011 के अनुसार नू उपयोग
 भूखण्डों की विवरण विधि -

- आवासीय व्यावस्थिक
- पूर्व / अधिन निर्मित भूखण्ड - 8-12
 - वर दीवारी निर्मित भूखण्ड - 44-5
 - राजी भूखण्ड - 1/18
- कुल भूखण्ड 18

प्लान के अनुसार योजना का नू उपयोग व तकनीकी विवरण -

क्रमांक	नू-उपयोग	क्षेत्रफल	प्रतिशत	टिप्पणी
1.	आवासीय	6421.11	60.87%	
2.	व्यवसायिक			
3.	सड़क	3531.00	33.48%	
4.	सुविधा क्षेत्र	515.00	5.65%	
	कुल	10547.17	100%	

योजना की मौके जॉन सल्टेडिंग एवं मास्टर प्लान अनुसार
 की सबको नू-उपयोग एवं क्षेत्रफल इत्यादि लेखनीयत नू-उपयोग
 कर विधि योजना मानचित्र में अंकित की गई है।

नगर नियोजक / वारतुविद / अभियन्ता का नाम
 हस्ताक्षर / रजिस्ट्रेशन नं०

योजना की श्रुती की 10/50/100 अधिनियम की धारा 90 की
 कार्यवाही एवं मौके पर श्रुति का प्रमाणीकरण मेरे द्वारा किया गया।
 योजना की पूरी श्रुति प्राधिकरण में निहित हो चुकी है।

नाम / हस्ताक्षर
 तहसीलदार / उपायुक्त/जोय

बी०पी०सी / जी० एल० सी० की बैठक सख्या दिनांक
 की अनुपालन में योजना मानचित्र स्वीकृत कर जारी किया गया।

NAME OF SOCIETY :- VALMEKI GAH MIRMAN SAMITI


NAME OF SCHEME :- GOPAL VIHAR

ZONE NO. B-7 SECTOR NO. 17

SCALE 1"=50' DRG NO

A.T.P. ZONE D.T.P. S.T.P.

JAI PUR DEVELOPMENT AUTHORITY JAIPUR

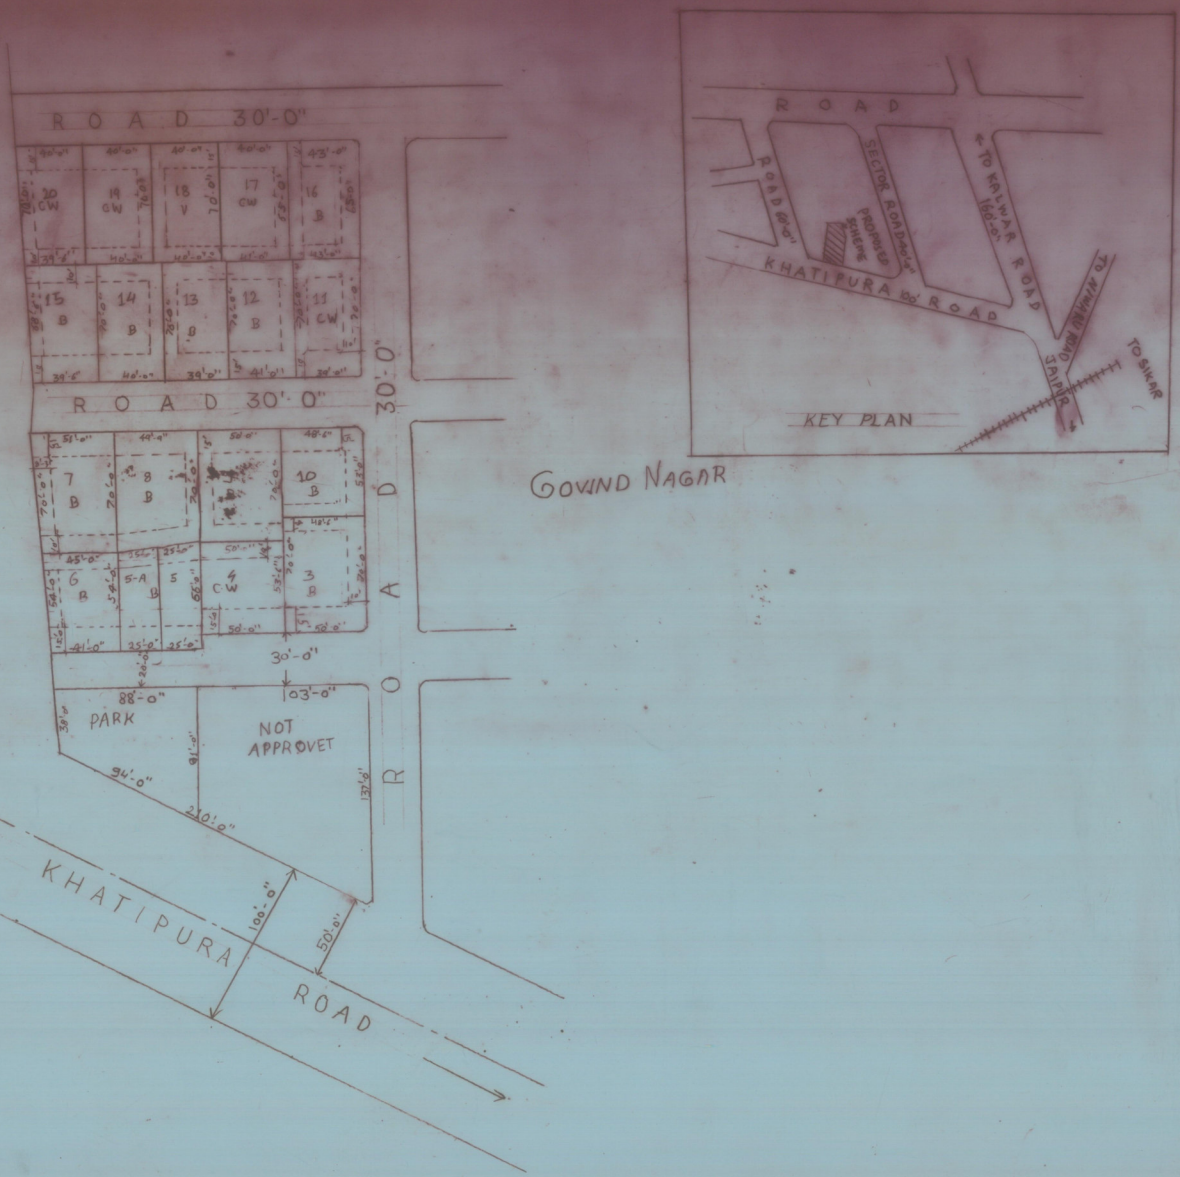

SATYA NAGAR

GOVIND NAGAR

