

J.D.A.

LOCATION PLAN

AS MASTER PLAN / SECTOR PLAN

मास्टर विकास योजना 2011 के अनुसार भू-उपयोग

धुरवण्डो की निर्धारित स्थिति

	आवासीय / व्यावसायिक	
1. पूर्ण / आंशिक निर्मित भूखण्ड	B	12
2. चार दिवारी निर्मित भूखण्ड	CW	05
3. खाली भूखण्ड	V	-
कुल भूखण्ड		17

मौके के अनुसार योजना का भू-उपयोग व तकनीकी विवरण

क्रमांक	भू-उपयोग	क्षेत्रफल	प्रतिशत
1	आवासीय	3349.03 YDS.	55.80%
2	व्यवसायिक	881.10 YDS.	14.68%
3	सड़क	1771.47 YDS.	23.52%
4	सुविधा-क्षेत्र	NIL	NIL
	कुल	6001.60 YDS.	100.00%

योजना की मंजूरी के लिए, सर्वेक्षण एवं मास्टर विकास योजना 2011 की संशुद्ध भू-उपयोग एवं क्षेत्रफल शर्तों से सफलतापूर्वक पूर्ण जांच कर स्थिति योजना मानचित्र से अंकित की गई है।

*J.D.A.* Reg. No. CA/76/3057  
 नगर नियोजक/वास्तुविद/अभिप्रेता का नाम  
 नाम/हस्ताक्षर/सर्वेक्षण नम्बर  
 (ITP/CA/IE)

योजना की भूमि का वास्तु एवं अधिनियम की धारा 90 की कार्यवाही एवं मंजूरी पर भूमि का प्रमाणीकरण मेरे द्वारा किया गया / योजना की इसी भूमि प्राधिकरण में निहित हो चुकी है।

*J.D.A.*  
 नाम  
 तहसीलदार  
 उपस्थित छोन

टी.पी.सी./जी.एल.सी. की बैंक संख्या 13/2002 दिनांक 16-8-2002 की अनुपालना की योजना मानचित्र स्वीकृत कर जारी किया गया।

NAME OF SOCIETY ANAND BHAWAN SHOPPING CENTRE

NAME OF SCHEME ANAND BHAWAN SCHEME NO.6.


ZONE NO. B-3 SECTOR NO. 19

SCALE 1" = 50'-0" DRG. NO.

A.T.P. ZONE D.T.P. S.T.P.

JAIPUR DEVELOPEMENT AUTHORITY JAIPUR

JAGDISH KHILNANI  
 ARCHITECT & INTERIOR DESIG.  
 K JAGDISH & ASSOCIATES  
 S-56, MAHAVIR NAGAR  
 TONK ROAD JAIPUR  
 PH. 2553784  
 MOBIL. NO 98290-53784

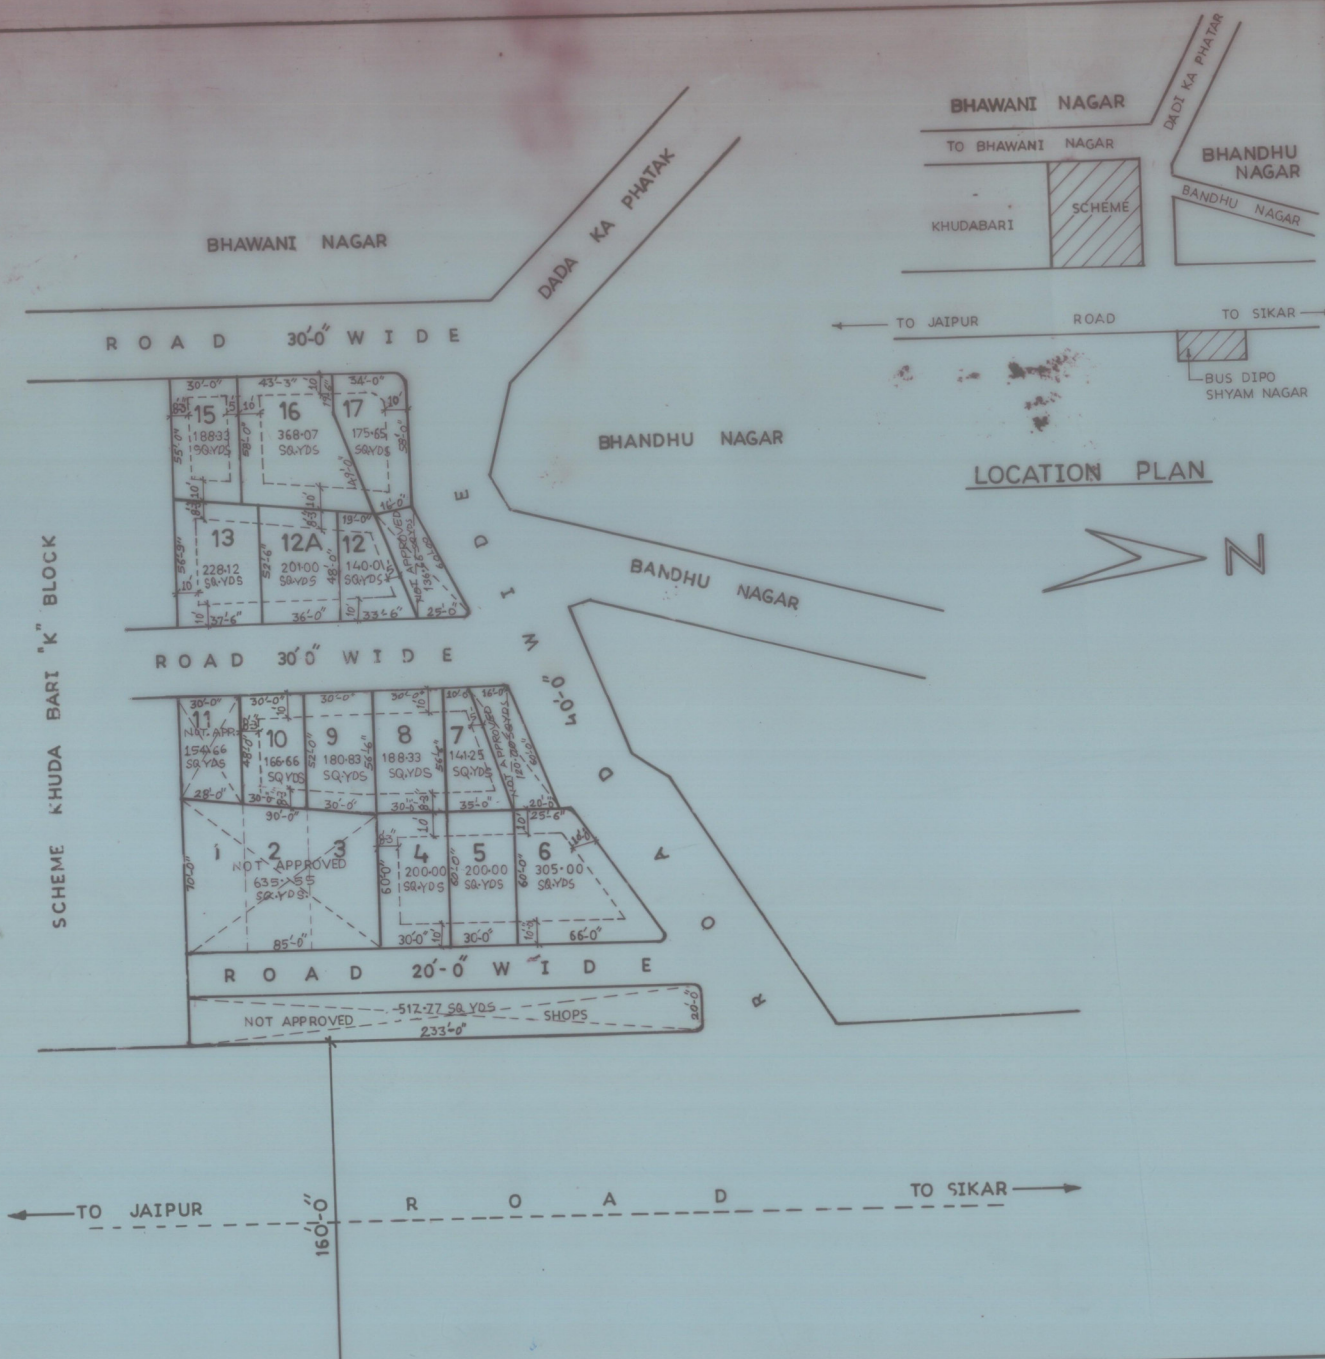

01

13