


समस्त मापनियम बहिरीति, रोडवन्ड पराम की 37 वीं सेक्टर दिनांक 10.08.08 की बैठक में योजना को अनुमोदन प्राप्त किया निर्णय सिद्धे किये :-


1. 200 फुट सड़क व प्लान्टेशन कोरिडोर में जाने वाली समस्त 18 सुकाने व अखण्ड सं. 1, 2, 15 व 16 को अस्वीकृत किया जाये।
2. अखण्ड संख्या 3 का प्लान्टेशन कोरिडोर में जाने वाले भाग को परचात रोड भाग का अनुमोदन किया जाये।
3. अखण्ड संख्या 15 का प्लान्टेशन कोरिडोर को परचात रोड भाग में निम्नानुसार निर्माण योजना के तहत नदी किनारे पर उसे सुविधा क्षेत्र में रखा जाये। रोड योजना का अनुमोदन किया गया।

SADHAVANA COLONY
ROAD 30'-0" WIDE

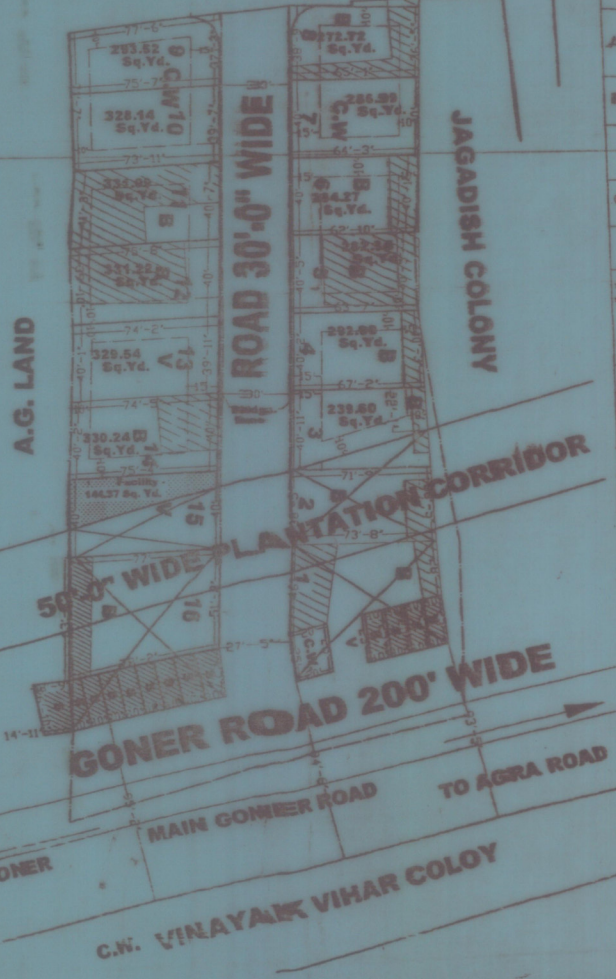

J. D. A. ⁴⁵⁸

LOCATION PLAN
AS PER MASTER PLAN / SECTOR PLAN
- SECTOR - 34

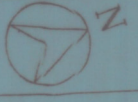

Area analysis as per survey :-

Residential	5275.48 SQ.YDS	77.84%
Road	1057.23 SQ.YDS	15.60%
Commercial	444.95 SQ.YDS	6.56%
TOTAL	6777.66 SQ.YDS	100%

समस्त मापनियम बहिरीति में अनुमति प्राप्त सुकाने की विवरण :-

1. कुल / अतिरिक्त सुकाने	11
2. बाहर केरि सुकाने	3
3. खाली सुकाने	3
कुल सुकाने	17

Area analysis as per approved plan :-

S.No.	Land Use	Area (Sq.Yd.)	Percentage
D1.	Residential	3802.57 SQ.YDS	46.83%
D2.	Commercial	-	-
D3.	Road	1806.43 SQ.YDS	26.66%
D4.	Sector Road	2057.83 SQ.YDS	27.07%
D5.	Facility+Extra	172.48 SQ.YDS	2.53%
D6.	Plantation Corridor	1058.53 SQ.YDS	13.85%
TOTAL		7729.85 SQ.YDS	100%

योजना की सभी शर्तें, प्लान्टेशन व परचात रोड का अनुमोदन किया गया है।
सुकाने व परचात रोड का अनुमोदन के तहत पूर्ण योजना को अनुमोदन किया गया है।
अनुमोदन का नाम: प्लान्टेशन रोड
अनुमोदन की तारीख: 27/11/2011
अनुमोदक: [Signature]

NAME OF SOCIETY :- **BAYTHROI GARDEN EHSUNG C. S. LANE**

NAME OF SCHEME :- **SARI VIHAR SOUTH**

ZONE NO. **10** SECTOR NO. **34**

SCALE **1" = 50'** DRG. NO. **1/27**

A.T.P. ZONE **D.T.P.** S.T. **1/27**

JAIPUR DEVELOPMENT AUTHORITY JAIPUR