



LOCATION PLAN AS PER MASTER PLAN / SECTOR PLAN

पार्क/ओपन स्पेस एंड प्लेग्राउंड

मास्टर विकास योजना 2011 के अनुसार मू उपयोग भूस्वच्छों की निर्माण स्थिति :-  
 आवासीय वावसायिक  
 1. पूर्ण / आंशिक निर्मित भूखण्ड - B-5  
 2. चार वीवारी निर्मित भूखण्ड - C.W.-3  
 3. खाली भूखण्ड - V-36  
 कुल भूखण्ड 44  
 मोके के अनुसार योजना का मू उपयोग व तकनीकी विश्लेषण :-

क्रमीक	मू उपयोग	क्षेत्रफल व.ग	प्रतिशत
1.	आवासीय	10035.69	34.45 %
2.	व्यवसायिक	-	-
3.	सड़क	19102.21	65.55 %
4.	सुविधा क्षेत्र	-	-
कुल		29137.90	100 %

योजना की मोके जांच, सर्वेक्षण एवं मास्टर विकास योजना 2011 की सड़को मू उपयोग एवं क्षेत्रफल इत्यादि से संबंधित पूर्ण जांच कर स्थिति योजना मानचित्र में अंकित की गई है।

वास्तुविद रजिस्ट्रेशन नं० CA/51/13916

योजना की मूमी की राउन्डराउ ऑडियनियम की धारा 90 बी की कार्यवाही एवं मोके पर भूमि का प्रमाणीकरण मेरे द्वारा किया गया। योजना की पूरी भूमिप्राधिकरण में निहित हो चुकी है।

तहसीलदार आयुक्त जौन

डीपीसी / जेड एलसी की बैंक संस्था - दिनांक 30-8-02 की अनुषंगाना में योजना मानचित्र स्वीकृत कर जारी किया गया।



NAME OF SOCIETY :- SHANKAR BHAWAN NIRMAN S.S. LT

NAME OF SCHEME :- K.G.N. BAGH COLONY

ZONE NO. = C 1 SECTOR NO.

SCALE 50' = 1" DRG. NO.

A.T.P. ZONE D.T.P.( COOP) S.T.P.(COOP)  
 JAIPUR DEVELOPMENT AUTHORITY JAIPUR

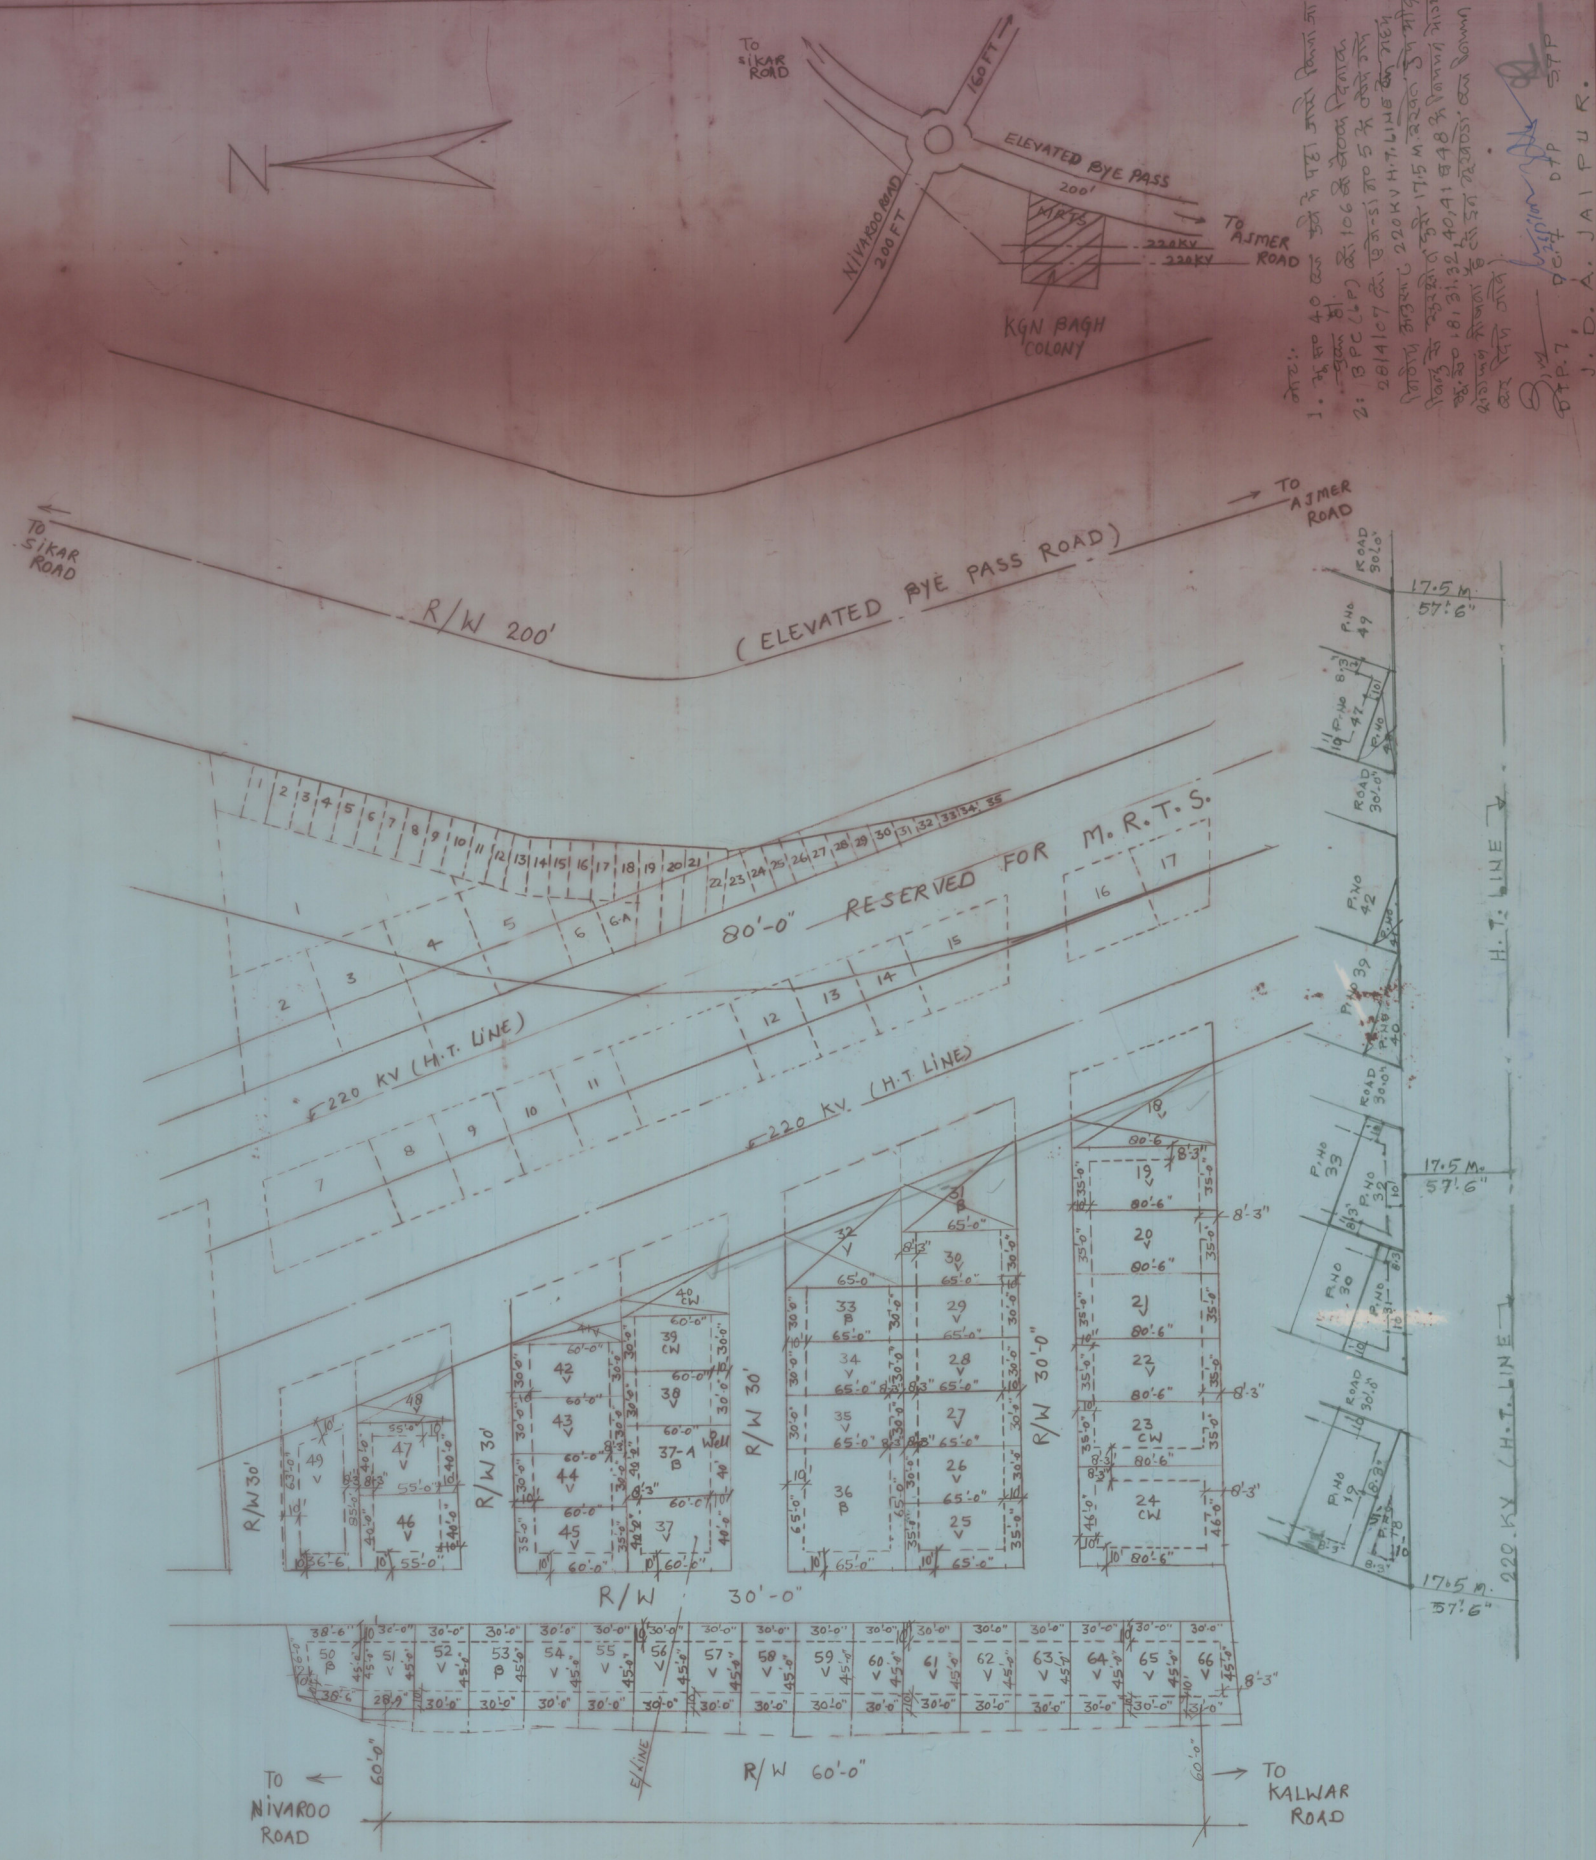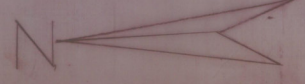

मोके 1. 7.5 एम 40 फीट के 132 मीटर विस्तार का  
 2. 13 पी.सी. के 106 फीट सेक्टर विस्तार  
 28/11/07 के ड्राइंग-सी मो 5 फीट सेक्टर  
 मोके 3. 200 KV H.T. LINE का मोके  
 मोके 4. 17.5 म. 57.6 फीट का मोके  
 मोके 5. 40.41 एम 48 फीट का मोके  
 मोके 6. 57.6 फीट का मोके  
 मोके 7. 57.6 फीट का मोके

D.P. J.P. A. JAIPUR.  
 D.P.7. 00/1/07 D.P. S.T.P.

SHANKAR