


J I I A

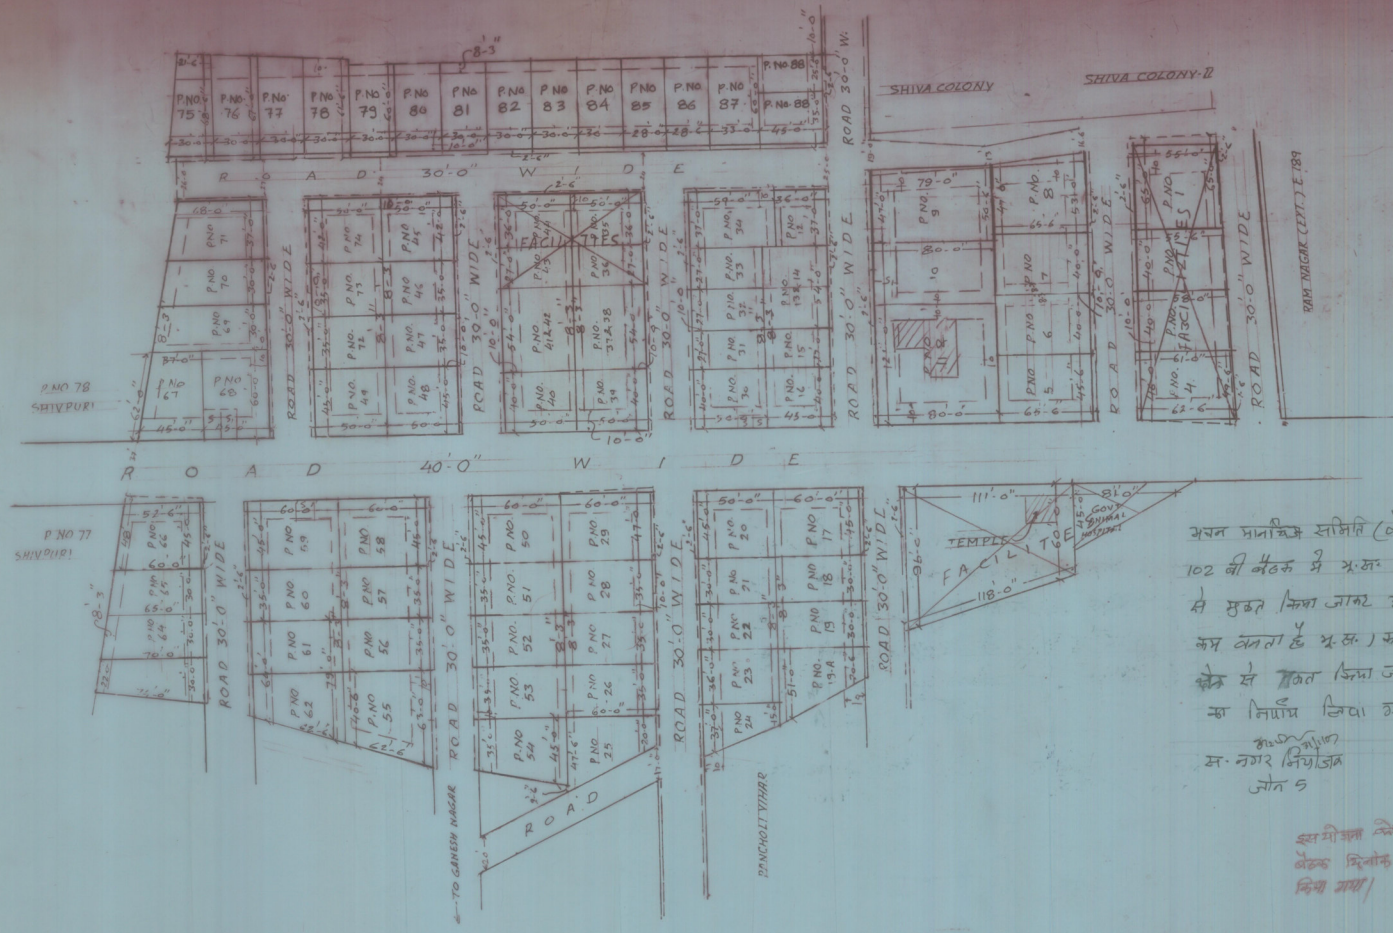

आवक क्षेत्र - 19,201.60 वर्गफुट 60.38%
 सरक क्षेत्र - 9507.76 वर्गफुट 23.90%
 मुक्ति क्षेत्र - 3088.18 वर्गफुट 3.72%
 कुल - 31797.54 वर्गफुट 100%

BUILT UP (B) = 76
 COMPD. WAL (C+W) = 13
 VACANT (V) = 01
 TOTAL PLOT = 90

अचल प्राप्ति समिति (जे.आर.जग) की
 102 बी.बी.एक प्र. अ.क. 1सी का सविधा क्षेत्र
 से मुक्त किया जाकर आवक क्षेत्र 10% से
 कम करता है अ.क. 1 को पूर्ण रूप से सविधा
 क्षेत्र से मुक्त किया जाकर अनुपस्थित किया जाकर
 का निर्माण किया गया।
 म. नगर निगम जोन 5
 उपस्थित जोन 5

योजना की प्रति की रा. म. ग. अधिनियम की धारा 30.9 की संख्या 102
 से नगर पर अधिनियम का प्रभावीकरण प्रारंभ किया गया। योजना की
 प्रती प्रति अधिनियम के विहित हो चुकी है।
 नाम: - गुलब
 उपस्थित जोन
 जे.एल.सी की नंबर संख्या: - दिनांक 28/11/2022
 की अनुपालना से योजना समाप्त करने का निर्णय
 किया गया।

क्षेत्रीय को जे.एल.सी की
 दिनांक 28/11/2022 को अनुपस्थित
 किया गया।
 Mangal
 HTP (B2)

NAME OF SOCIETY - GULAB BARI, BHAWAN HIRMAN S.S. LTD	
NAME OF SCHEM - KALYAN PURI COLONY	
ZONE NO. B-2	SECTOR NO. 25
SCALE 1:50	DRG. NO. 34
TPA	ATP/PTP
ZE ZONE	D.C. ZONE
JAIPUR DEVELOPMENT AUTHORITY JAIPUR	