


LOCATION PLAN

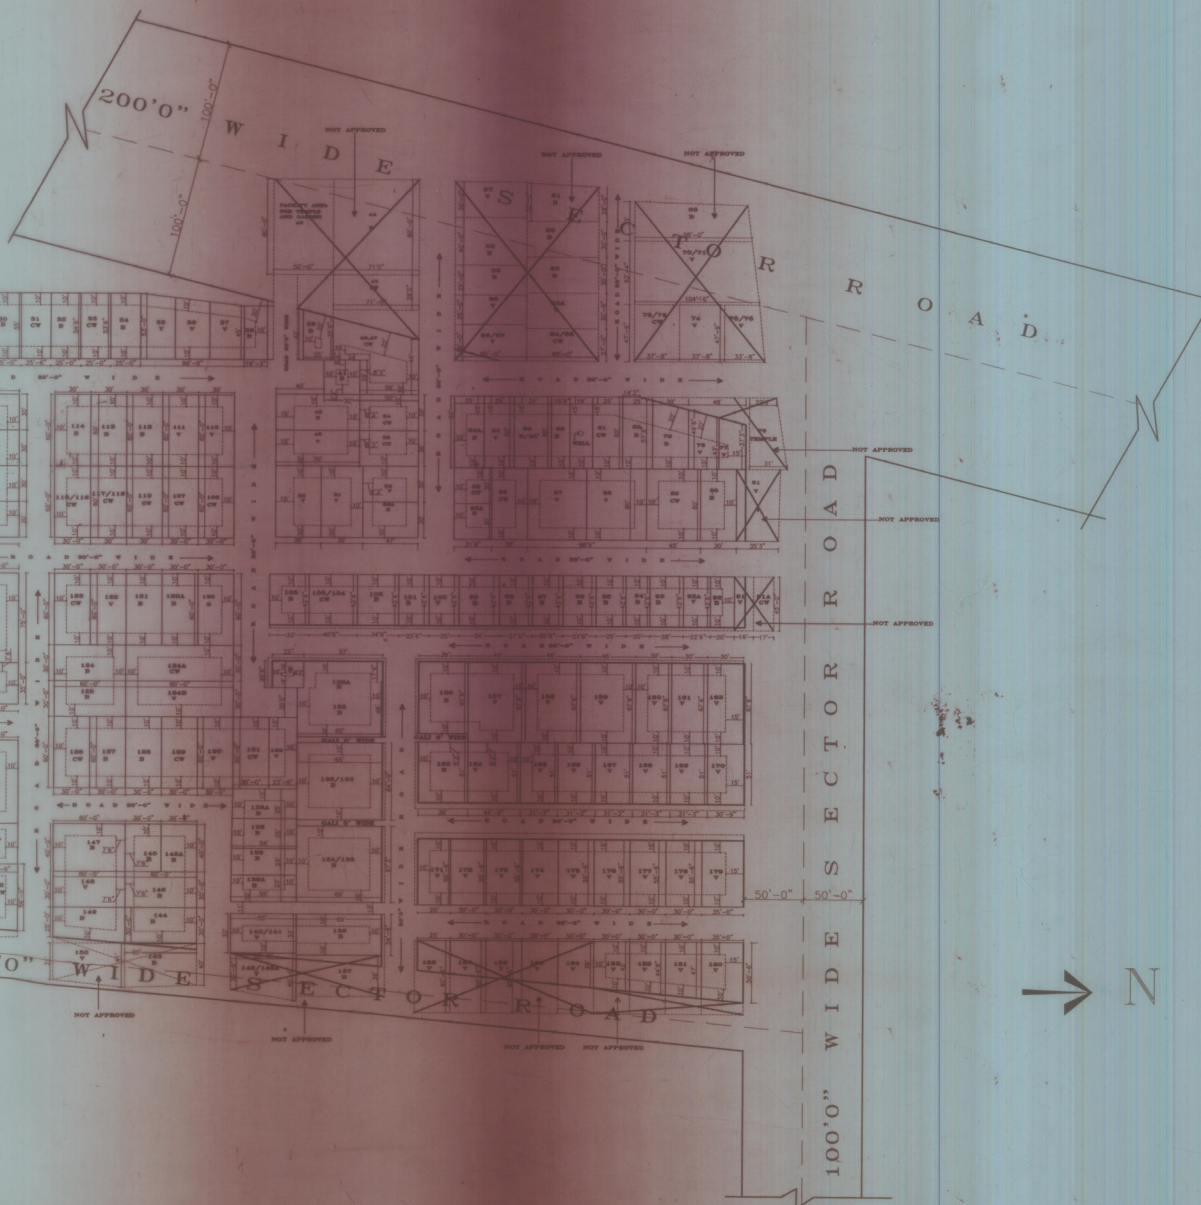

जोडा.
के.डी.डी. (एन.डी.) की योजना नं० 118
दिनांक 23, 24/1/00 के तहत 23
32 के विस्तार (प्लान) के लिए निर्धारित
सीमा तथा प्लान नं० 21 के 22 के प्लान
को अलग प्लान नं० 26 के 27 के प्लान पर
कुल प्लान नं० 23 व 24 को अलग प्लान
जोडा।
की संख्या 27 व 28 - 2
DTP-7 DC-7 4/10/2000 STP(100)
J. D. A. JAIPUR.

मास्टर विकास योजना 2011 के अनुसार भू उपयोग आवासीय
प्लानों की विवरण विधि :-

क्र.सं.	भू उपयोग	क्षेत्रफल	प्रतिशत
1	आवासीय	30645.8 SQYD	60.02 %
2	व्यवसायिक	-----	-----
3	सड़क	20409.63 SQY	39.98 %
4	सुविधा क्षेत्र	-----	-----
कुल		51055.43 SQY	100.0 %

योजना की सीके जाँच, सर्वेक्षण एवं मास्टर विकास योजना 2011
की संदर्भ में भू-उपयोग एवं क्षेत्रफल इत्यादि से संबंधित पूर्ण जाँच
कर विधि योजना मानचित्र में अंकित की गई है।

नाम नियोजक / वास्तुविद् / अभियंता का नाम
हरशार / राजेश्वर नंद

योजना की भूमि की चण्डगुण अभियंता की धारा 10 की
कार्यवाही एवं सीके पर भूमि का प्रमाणीकरण भेरे द्वारा किया गया।
योजना की पूरी भूमि प्राधिकरण में निहित हो चुकी है।

नाम
सहसंबन्धी
नाम
उपप्लान जोन- 213

शीट नं० / जेडो एनो सीड की बैठक दिनांक 17-12-2002
की अनुमति में योजना मानचित्र स्वीकृत कर जारी किया गया।

NAME OF SOCIETY :- BHAIKAV GRAH NIRMAN
SAHKARITD. JAIPUR.

NAME OF SCHEME :- LAXMI NAGAR

ZONE NO. C-1 SECTOR NO.

SCALE:- 1"=50'0" DRG. NO.

A.T.P. ZONE D.T.P. S.T.P.

JAIPUR DEVELOPMENT AUTHORITY JAIPUR

213