


N I W A R U

R O A D

RANI COLONY

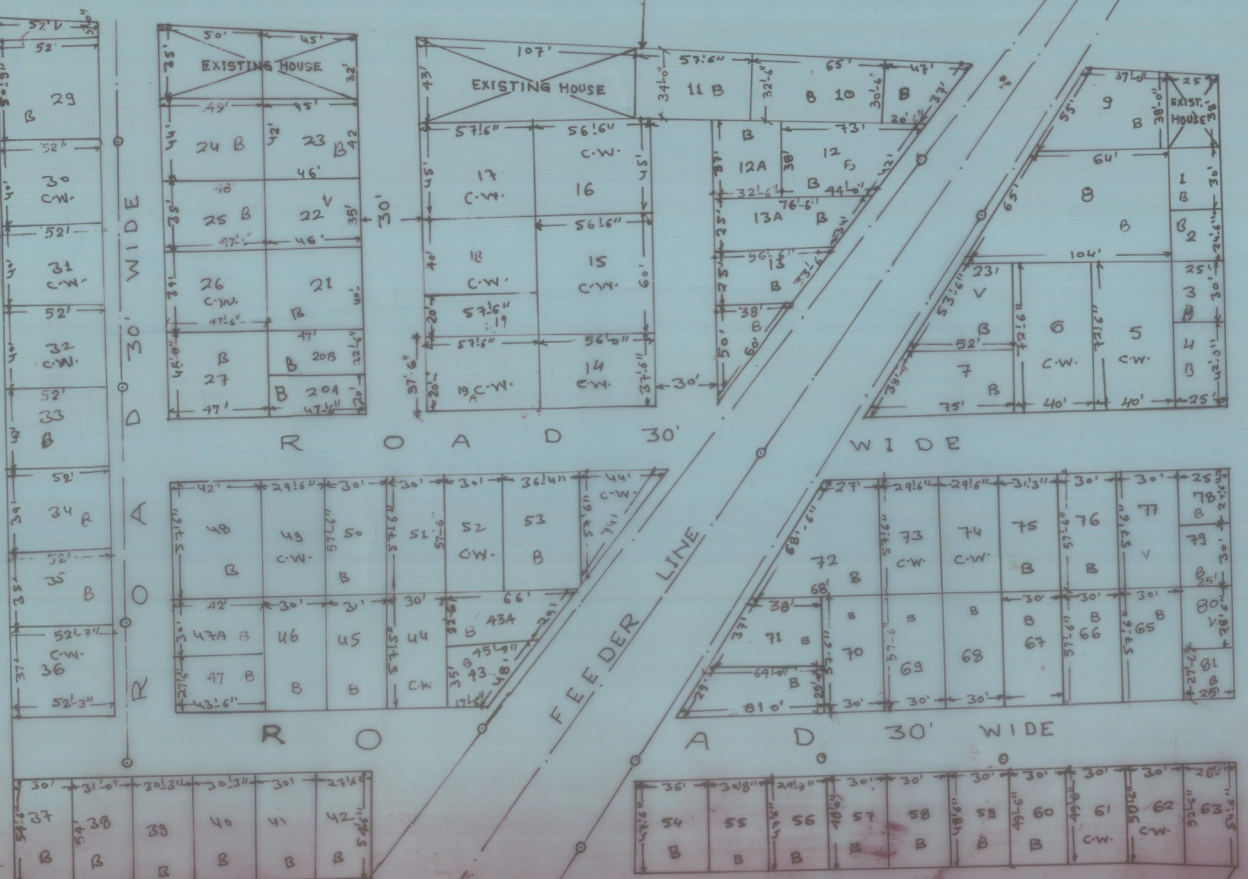

PARAMANAND NAGAR
(LAXMI 66AH NIRMAN SAHAKARI SAMITI)

AREA EXISTING ROAD I.E. 90' NIWARU ROAD & 30' ROAD EAST OF SCHEME NOT ENCLOSED

आज दिनांक 10-6-2003 की उपर्युक्त शर्तों के अधीन से निम्नलिखित विवरणों के अनुसार श्रद्धांजलि की शर्तों के अधीन से योजना को अंतिम रूप में अंतिम किया गया है।

मास्टर विकास योजना 2011 के अनुसार अ-उपयोग
 अ-उपयोग के निर्माण विधायी: प्राकृतिक-व्यावसायिक
 1. पूर्ण प्राकृतिक निर्मित अ-उपयोग: - B 64
 2. चार दिवसीय निर्मित अ-उपयोग: - C.W. 17
 3. बचाली अ-उपयोग: - V 3
 कुल अ-उपयोग: - 84
 मौके के अनुसार योजना का अ-उपयोग तकनीकी विश्लेषण:

क्रमांक	अ-उपयोग	क्षेत्रफल	उत्तरांत
1.	प्राकृतिक	18550.97	58.10%
2.	व्यावसायिक		
3.	सड़क	13375.03	41.90%
4.	सुविधा क्षेत्र		
कुल		31926.00	100%

योजना की ओर से सर्वेक्षण एवं मास्टर विकास योजना 2011 की संकलित अ-उपयोग एवं क्षेत्रफल हस्ताक्षर से सत्यापित एवं प्रत्येक कर विधायी योजना मानचित्र के अंकित की गई है।

यह निरीक्षण/सर्वेक्षण/प्रतिवेदन नाम/हस्ताक्षर/संज्ञिक संख्या नम्बर (TPI/CA/IE)

योजना की श्रद्धांजलि का अ-उपयोग का अ-उपयोग की शर्तों की कार्यवाही एवं मौके पर श्रद्धांजलि का उपाधीकरण जे.ए.आर. क्रियावाही योजना की प्रतीति के अंकित के अंतिम है।

नाम
 अध्यक्ष/प्रमुख

जी.पी.सी./जी.एल.सी. की बैठक के अंतिम - विनायक की अनुमति से योजना मानचित्र स्वीकृत कर जारी किया गया।

NAME OF SOCIETY: SH. LAXMI GRH NIRMAN

NAME OF SCHEME LAXMI NAGAR

ZONE NO: B-B SECTOR NO. 16

SCALE: 1" = 50' DRG NO

A.T.P. D.T.P. S.T.P.

JADPUR DEVELOPMENT AUTHORITY JAIPUR