


# J. D. A.


## LOCATION PLAN

AS PER MASTER PLAN/SECTOR PLAN

मास्टर विकास योजना 2011 के अनुसार भू भाग का उपयोग

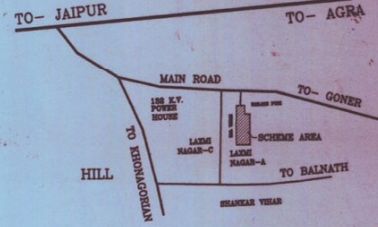

GANESH VIHAR

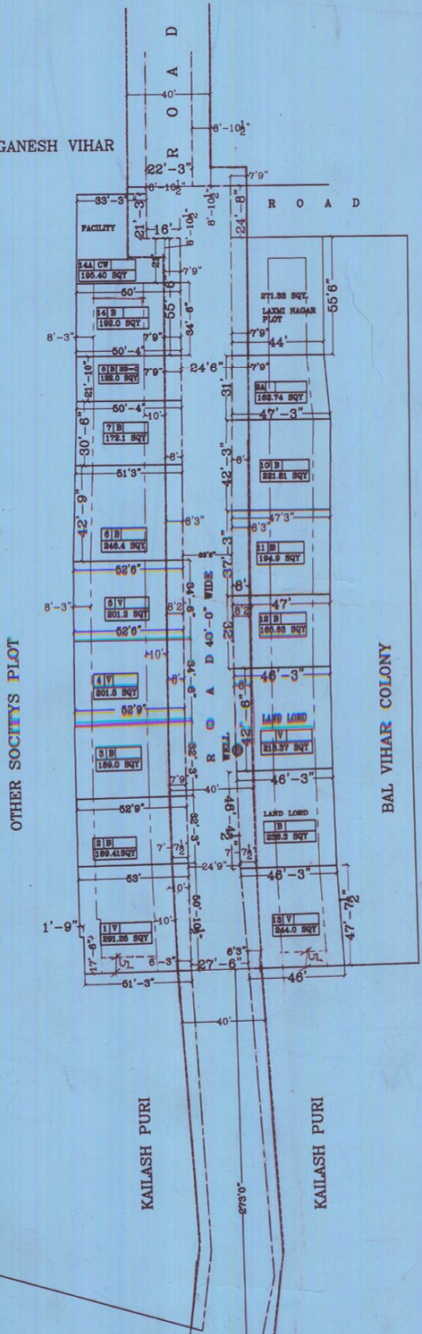

भूखण्डों की निर्माण की स्थिति :-

	आवासीय:	व्यावसायिक:
1 पूर्ण आंशिक निर्मित भूखण्ड -B	11	0
2 चार दिवारी निर्मित भूखण्ड - CW	1	0
3 खाली भूखण्ड - V	5	0
कुल भूखण्ड	17	0

मौके के अनुसार योजना का भू-उपयोग व तकनीकी विश्लेषण

क्रमांक	भू-उपयोग	क्षेत्रफल	प्रतिशत
1	आवासीय	2653.35 SQY.	59.57 %
2	व्यावसायिक	NIL	
3	सडक	1662.01 SQY.	37.31 %
4	सुविधा क्षेत्र	138.81 SQY.	3.12 %
	कुल	4454.17 SQY	100 %

योजना की मौके जांच सर्वेक्षण एवं मास्टर विकास योजना 2011 की सडकों भू-उपयोग एवं क्षेत्रफल इत्यादि से सम्बन्धित पूर्ण जोच कर स्थिति योजना मानचित्र में अंकित की गई है।

नगर नियोजक/ वास्तुविद/ अभियन्ता का नाम  
नाम/हस्ताक्षर/रजिस्ट्रेशन नम्बर  
(I.T.P.I./C.A./I.E.)

योजना की भूमि की रा भू रा अधिनियम की धारा 90 बी की कार्यवाही एवं मौके पर भूमि का प्रमाणीकरण मेरे द्वारा किया गया। योजना की पूरी भूमि प्राधिकरण में निहित हो चुकी है।

नाम  
तहसीलतार

नाम  
उपायुक्त जोन

बी पी सी/ जी एल सी की बैठक संख्या दिनांक  
की अनुपालना में योजना मानचित्र स्वीकृत कर जारी किया गया

NAME OF SOCIETY SHANTI NAGAR GARH NIRMAN SAHKARI SAMITI LTD.		
NAME OF SCHEME LAY OUT PLAN OF PLOTS SCHEME LAXMI NAGAR (B)		
ZONE NO. C-2	SECTOR NO.	
SCALE :- 1"=50'0"	DRG. NO. - 1	
A.T.P. ZONE	D.T.P.	S.T.P.
JAIPUR DEVELOPMENT AUTHORITY JAIPUR		