

J.D.A.



सर्वर रिकार्ड योजना 2025 के अनुसार नू उपयोग भूखण्डों की विवरण विधि

1. पूर्ण / आंशिक निर्मित भूखण्ड -	अवशेष
2. वरत योजना निर्मित भूखण्ड -	B - 37
3. खाली भूखण्ड -	C.W. - 66
कुल भूखण्ड -	N - 63
	TOTAL - 66

S.NO.	KH.NO.	AREA
1.	202,203,204	6578.00 SQ.YDS (0.59HECT.)
2.	201,205,206,207,207/7540,224,225	862.90 SQ.YDS (0.0721 HECT.)
TOTAL AREA		7440.90 SQ.YDS (0.6221 HECT.)

मौके के अनुसार योजना का नू उपयोग विवरण

क्रमांक	नू उपयोग	क्षेत्रफल	प्रतिशत
1.	आवासीय	5419.54 SQ.YDS	72.83%
2.	सड़क	2021.36 SQ.YDS	27.17%
3.	TEMPLE	---	---
4.	PARK	---	---
कुल	7440.90 SQ.YDS	100.00%	

PROPOSED AREA ANALYSIS :-

क्रमांक	नू उपयोग	क्षेत्रफल	प्रतिशत
1.	आवासीय	4680.70 SQ.YDS	71.16%
2.	सड़क	1897.10 SQ.YDS	28.84%
3.	TEMPLE	---	---
4.	PARK	---	---
कुल	6578.00 SQ.YDS	100.00%	

योजना की मौके जॉब प्लान पर सर्वर रिकार्ड योजना 2025 की सड़कों नू-उपयोग एवं क्षेत्रफल इत्यादि स-अवधारित पूर्ण जॉब प्लान विधि योजना सन्धीय में अंकित की गई है।

इंटेरोस्टेड सहायकार फर्म का नाम पूर्ण प्रस्ताव
 योजना की मूली की संपूर्णतः अधिनिर्माण की वारा 60 अ की कार्रवाई एवं मौके पर भूमि का प्रयोगकरण से द्वारा किया गया। योजना की पूर्ण नू-उपयोगकरण अधिनिर्माण द्वारा निर्माण कार्या अन्तर्गत विधि के द्वारा जारी किया जात भूखण्ड 2-4
 BPC (LP) की संख्या 19, 3-2002 को निर्माण अनुसार जारी एवं मानचित्र को अपर लिटु करे -
 BPC (LP) संख्या 188 दि 11-1-13 को स्वीकृत करने को निर्णय लिया गया।
 नाम पर सहायक पटवारी/सिपाही

प्रस्ताव सारों के सैन अधिनिर्माण के अर्थात् जारी किया निर्माण के सार सैन योजना विधि की अनुमतिना में योजना कार्रवाई अंकित कर जारी किया गत।


NAME OF SOCIETY :-
SHANTI NAGAR G.N.S.S.

NAME OF SCHEME :-
LAXMI NAGAR-C

ZONE NO.-10 SECTOR NO.=

SCALE:-1"=30' DRG. NO.

S.T.P. (ZONED) A.C.T.P. (ZONED) D.C. (ZONE)
 JAIPUR DEVELOPMENT AUTHORITY JAIPUR

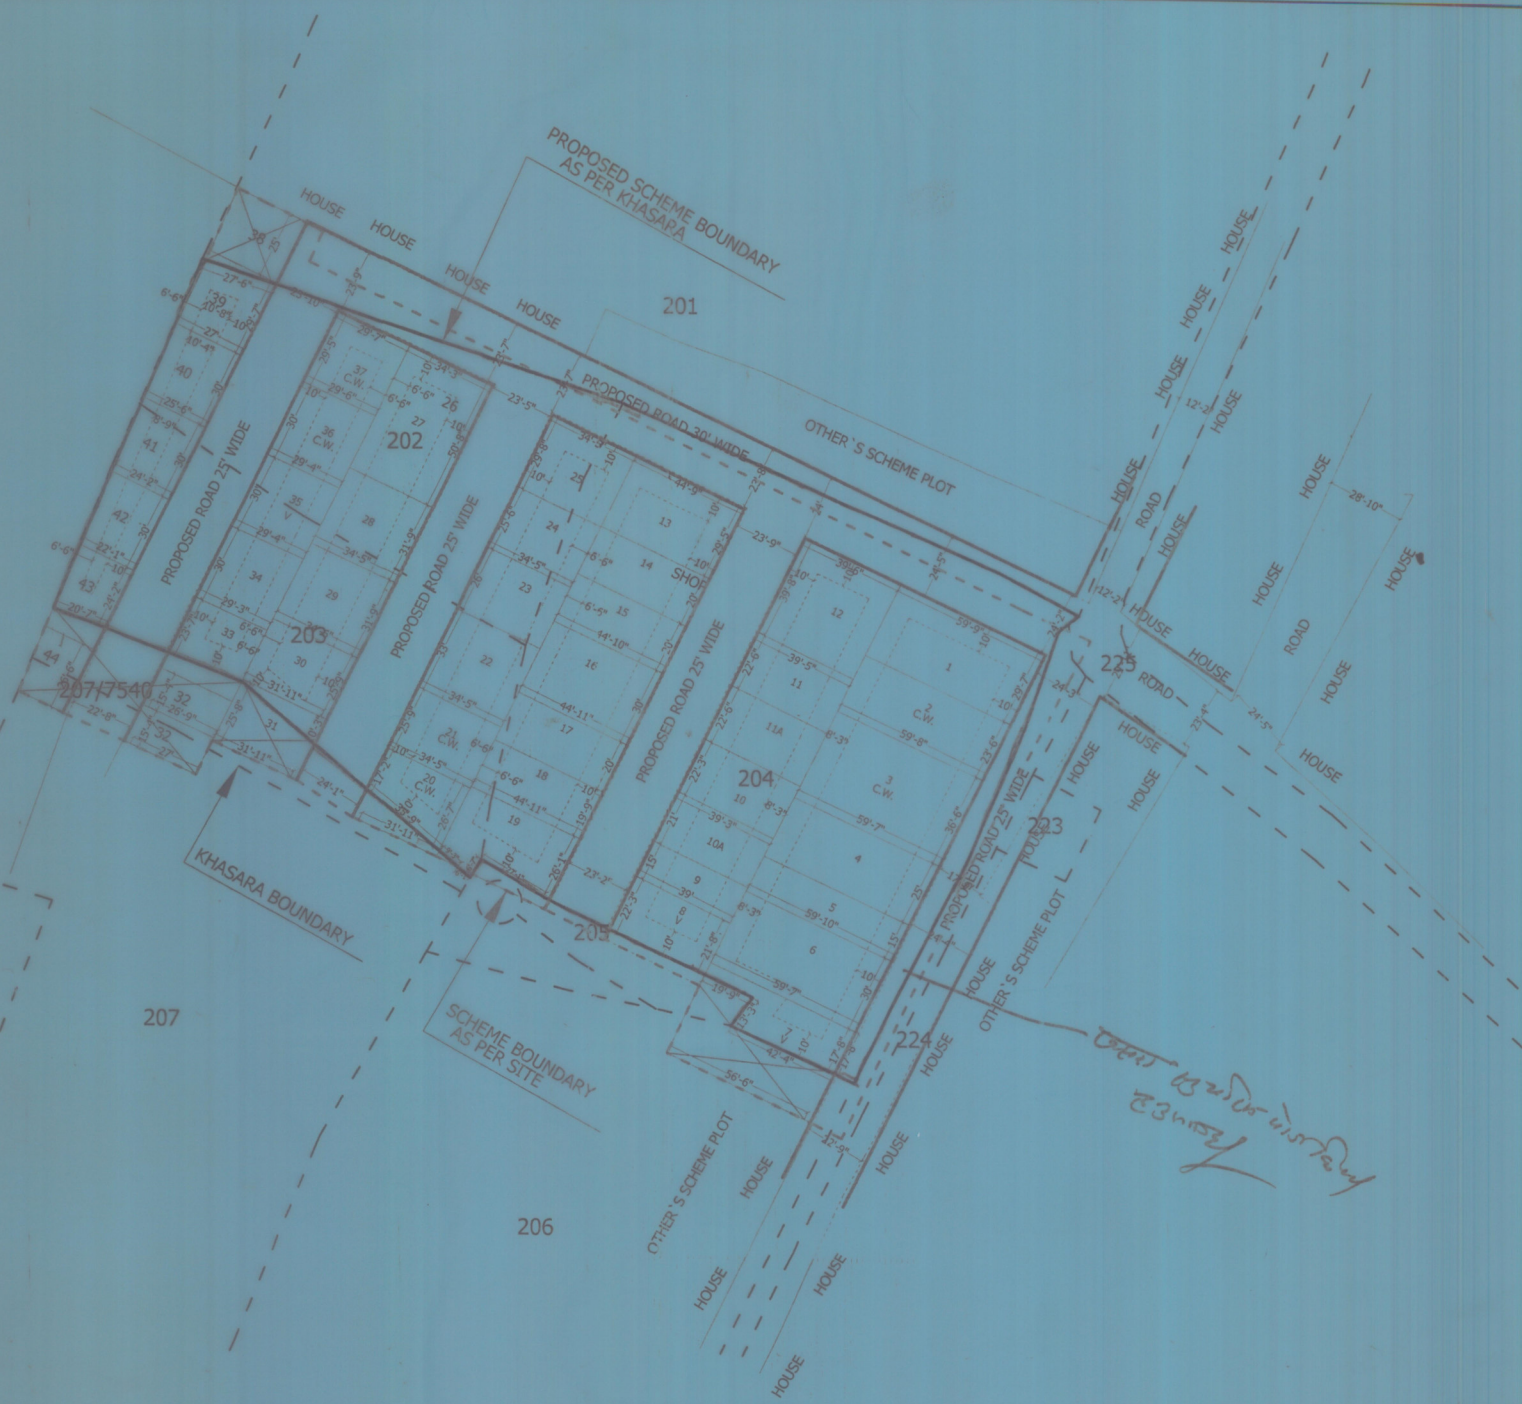

नोट :- प्रस्ताव सारों के सैन अधिनिर्माण के अर्थात् जारी किया निर्माण के सार सैन योजना विधि की अनुमतिना में योजना कार्रवाई अंकित कर जारी किया गत।

सहायक नगर सिपाही 19/1/14
 नू-उपयोगकरण नोन-10-र
 नू-उपयोगकरण नोन-10-र
 नू-उपयोगकरण नोन-10-र

नोट-A कार्नर के मुखण्डों के गोलाई का श्रेत्रफल नियमानुसार कम किया जाना है।
 B.BPC शाखा द्वारा नियमानुसार सेट बैक्स लगाया जाना प्रस्तावित है।

योजना की सिम राजस्व रिकार्ड के अनुसार मौके पर सही पायी गयी एवं मेरे द्वारा मौके का सत्यापन किया गया !

मानचित्र की मौका अनुसार जॉब मेरे द्वारा की गई !

योजना की तकनीकी जॉब कर ली गई है !

योजना की भूमि के सम्बंध में आवश्यक परिश्रम किया गया !

अमीन जोन-10
 तहसीलदार जोन-10

जे.ई.एन जोन-10

सहपात्रीक व.प्रारूपकार जोन-10

उप-नियंत्रणियोजक जोन-10

उपायुक्त जोन-10