

J. D. A.



LOCATION PLAN
AS PER MASTER PLAN / SECTOR PLAN

मास्टर विकास योजना 2011 के अनुसार भू उपयोग
भूखण्डों की निर्माण स्थिति :- PUBLIC UTIL.

- आवासीय व्यावसायिक
- पूर्ण / आंशिक निर्मित भूखण्ड - B-33
 - चार दीवारी निर्मित भूखण्ड - c.w. - 8
 - खाली भूखण्ड - v - 48
 - कुल भूखण्ड 89

मौके के अनुसार योजना का भू उपयोग व तकनीकी विश्लेषण

क्रमांक	भू उपयोग	क्षेत्रफल वर्ग मी.	प्रतिशत
1	आवासीय	13721.76	60.3
2	व्यवसायिक		
3	सड़क	8778.24	39.0
4	सुविधा क्षेत्र		
कुल		22500.00	100.0

योजना की मौके जॉब, सर्वेक्षण एवं मास्टर विकास योजना 2 की सड़कों भू-उपयोग एवं क्षेत्रफल इत्यादि से संबंधित पूर्ण कर स्थिति योजना मानचित्र में अंकित की गई है।

नगर नियोजक / वास्तुविद / अभियन्ता का हस्ताक्षर / रजिस्ट्रेशन नं०

योजना की भूमि की रा०मु०रा० अधिनियम की धारा 90 बी के कार्यवाही एवं मौके पर भूमि का प्रमापीकरण मेरे द्वारा किया योजना की पूरी भूमि प्राधिकरण में निहित हो चुकी है।

नाम तहसीलदार नाम उपायुक्त जोन-

श्रीभीमराजी जेठो एल० सी० की बैठक - दिनांक 20 की अनुपालना में योजना मानचित्र स्वीकृत कर जारी किया

NAME OF SOCIETY :- BHAIKAV GRAH NIRMAN SAHAKARI SAMITI LTD. JA


NAME OF SCHEME :- NAND GAON

ZONE NO. C-1 SECTOR NO.

SCALE 1"=50'-0" DRG. NO.

A.T.P. ZONE D.T.P. (COOP.) S.T.P.(C)

JAIPUR DEVELOPMENT AUTHORITY JA

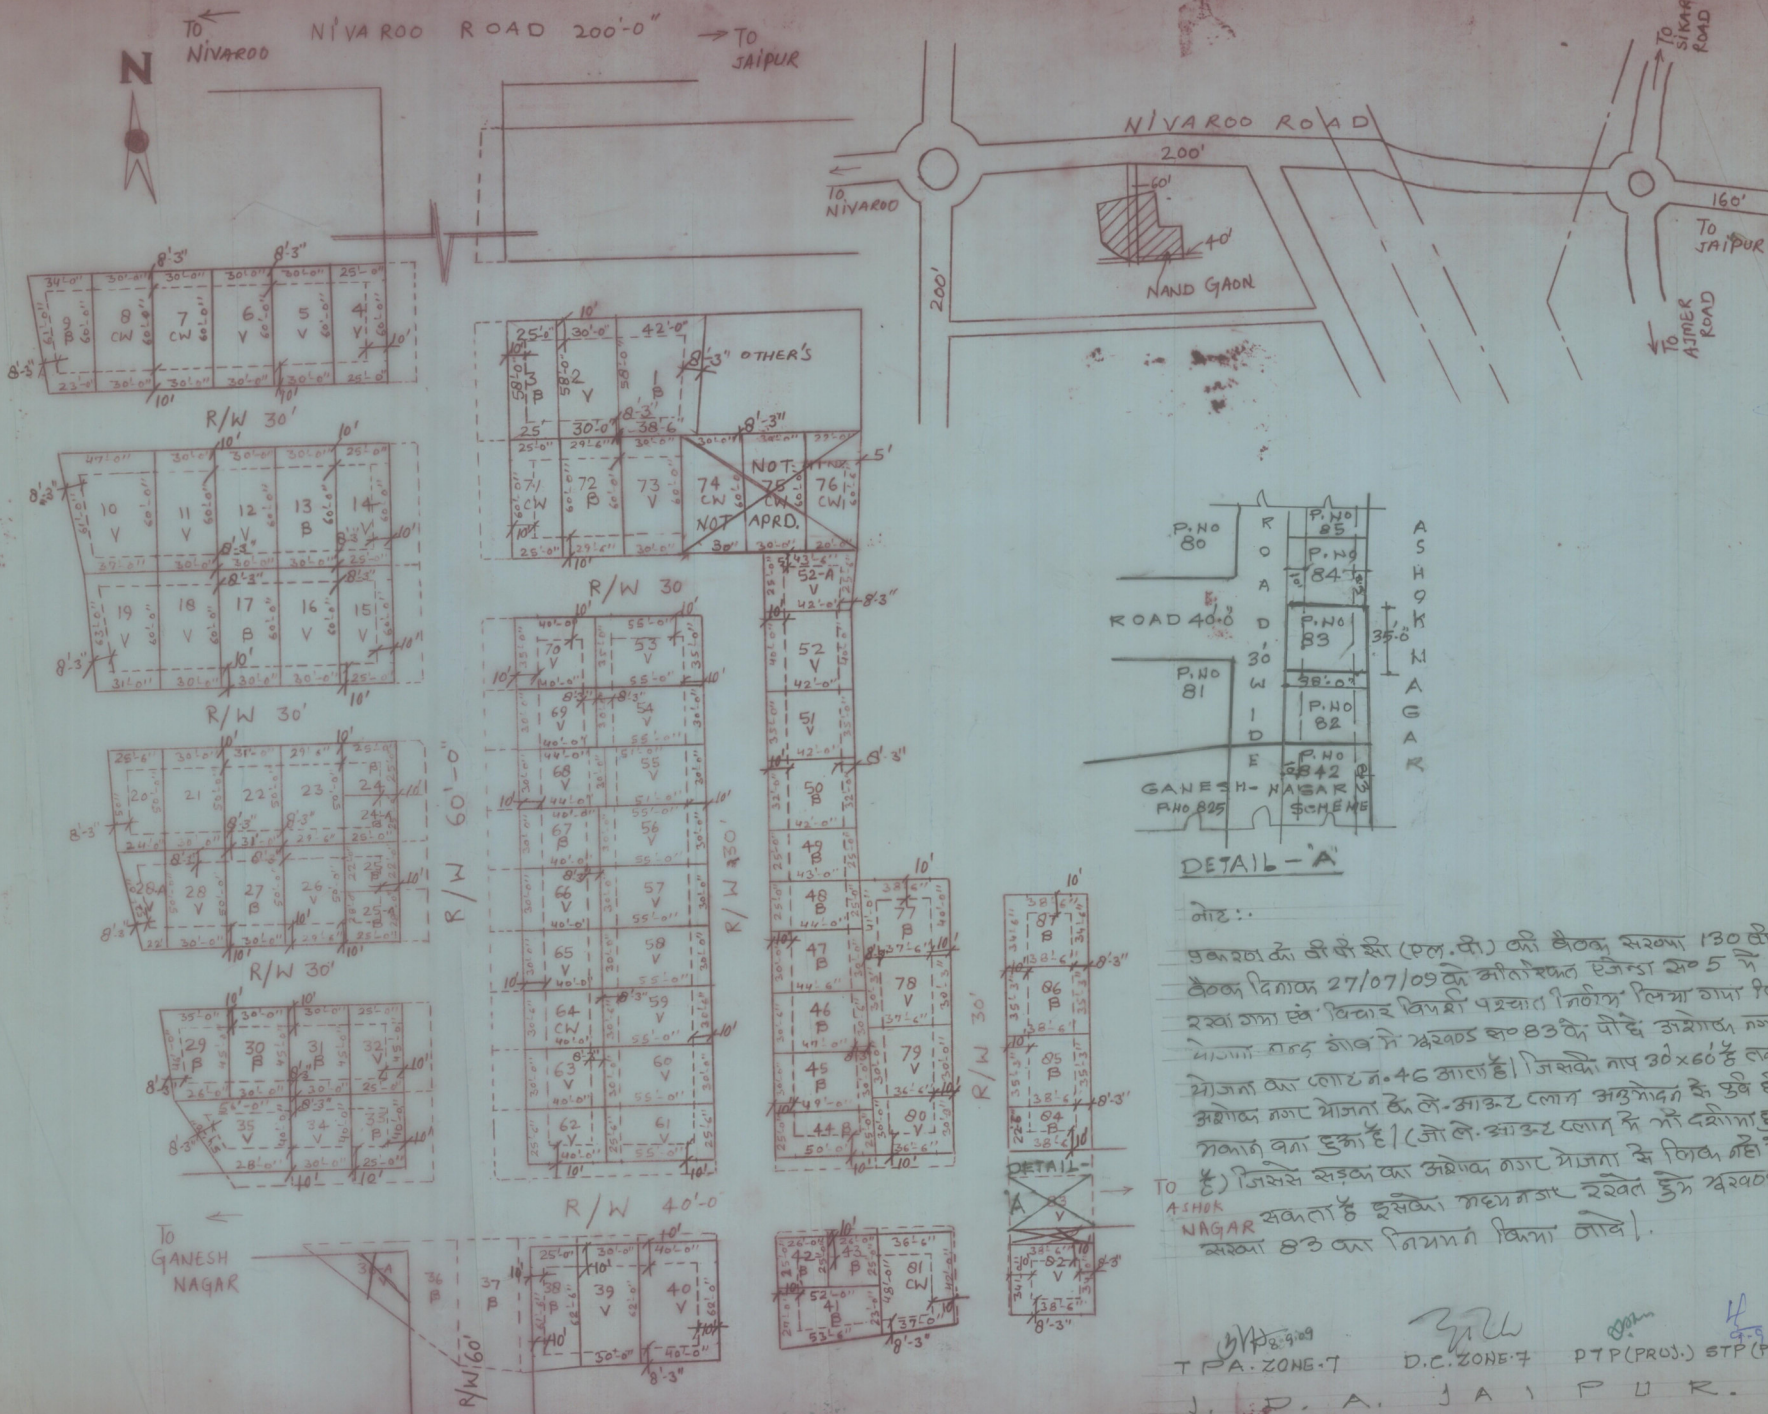

DETAIL - 'A'

नोट :-
पत्रकारिता के विषय में (प्ल. की) की बैठक संख्या 130 की बैठक दिनांक 27/07/09 के मीटिंग में एजेंडा नं० 5 में संख्या 83 के विचार विपरीत पत्रकारिता निर्माण लिया गया कि योजना गण्ड गांव में संख्या 83 के प्लॉट अंशगत नगर योजना का प्लॉट नं० 46 का है। जिसकी गण्ड 30x60 है तथा अंशगत नगर योजना के ले. साइट प्लान अंशगत के प्लॉट के गण्ड का हुआ है। (जो ले. साइट प्लान में नों दर्शाया हुआ है) जिससे सड़क का अंशगत नगर योजना से लिंक नहीं हो पाता है। इसका गण्ड नगर संख्या 83 का निर्माण किया जावे।

T.P.A. ZONE-7 D.C. ZONE-7 PTP (PROJ.) STP (PROJ.)
J. D. A. JAIPUR.

C.B