


# KALI KOTHI

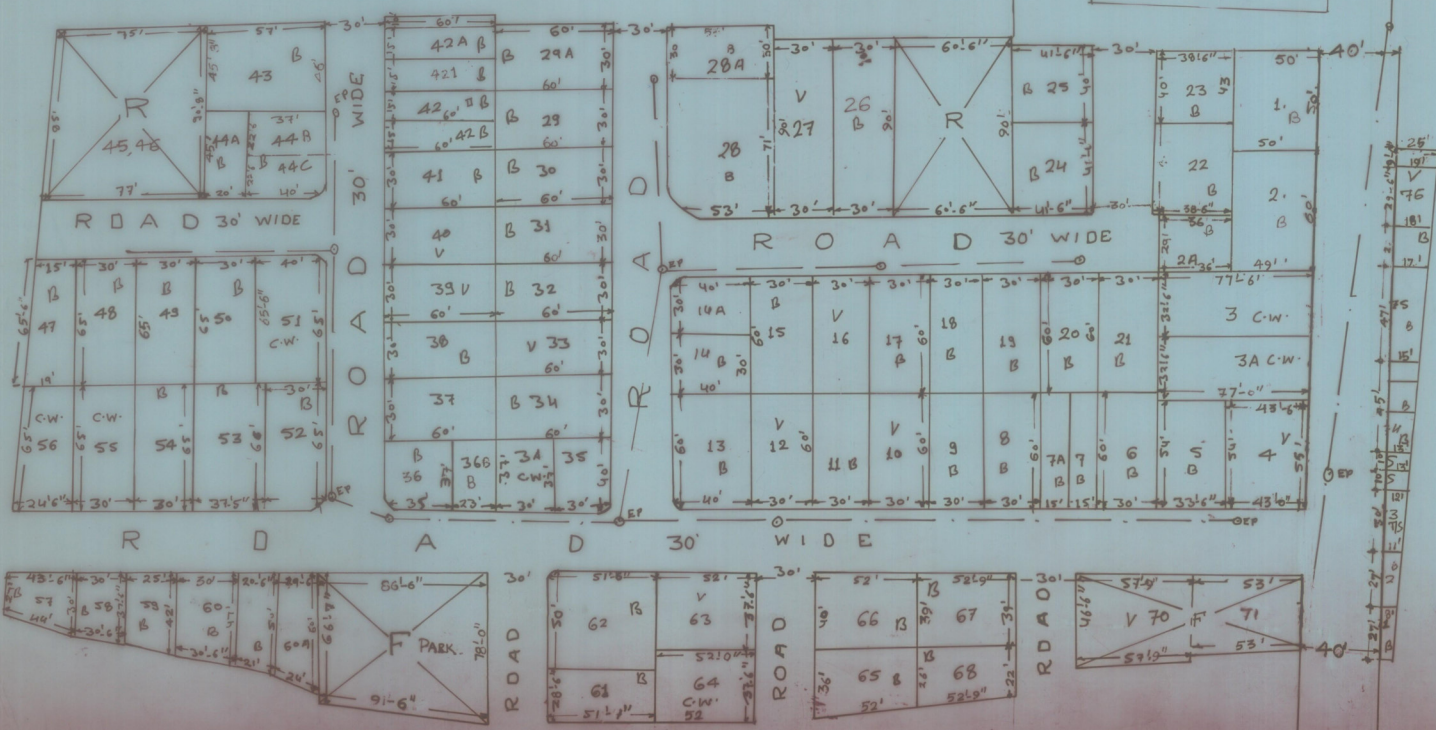

J D A

**LOCATION PLAN**  
 AS PER MASTER/SECTOR PLAN  
 नगर विकास योजना 2011 के अनुसार 78-उपमोम  
 क्षेत्रों की निर्माण विवरण: आवासीय व्यावसायिक  
 1. पूर्ण / आंशिक / निर्मित-प्रखण्ड - B - 61  
 2. वार विधायी निर्मित-प्रखण्ड - C.W. - 0  
 3. स्वामी-प्रखण्ड - V - 10  
 कुल-प्रखण्ड - - - 71

मौजों के अनुसार योजना का 78-उपमोम व तकनीकी विवरण:

क्रमांक	सू-उपमोम	क्षेत्रफल	उत्तिरात
1.	आवासीय	16227.87	62.94 %
2.	व्यावसायिक		
3.	सड़क	7015.80	27.26 %
4.	सुविधासौत्र	2536.77	9.80 %
	कुल	25780.44	100 %

योजना की मौजे उत्तम खर्चकरण एवं मास्टर विकास योजना 2011 की सड़कों व उपमोम एवं क्षेत्रफल इत्यादि के सा-सहित पूर्ण जर्नी कर स्थिती योजना मानचित्र में दर्शित की गई है।

नगर निर्माणक/सहस्रविद/उपनिष्ठाता  
 नगर विकास अधिकारी/सहस्रविद/नगर  
 (78-उपमोम/CA/16) पृष्ठ 59 की मौजे  
 कायदा की रूप मौजे पर नूतन आ उपाया करण के 22 सा-सहित योजना  
 की पूर्ण प्रतिष्ठा/विष्ठा में तालि हो-प्र-की है।

मौजे  
 सहस्रविद  
 नगर  
 उपमोम जिन  
 सी.पी.सी./जी.एन.सी. की बैठक संख्या दिनांक 28/4/2022  
 की अनुषाठना के योजना/मानचित्र खोजित कर जारी किया गया।

NAME OF SOCIETY: - BASSI SITARAMPURA GRAH NUR  
 NAME OF SCHEME: NARAYAN PURI "B"  
 ZONE NO. 1 = 30 (B-B) SECTOR 16-N  
 SCALE DRG NO.

6/2/23  
 J D A  
 A.T.P. D.T.P. S.T.P.

JAI PUR DEVELOPMENT AUTHORITY