


J D A

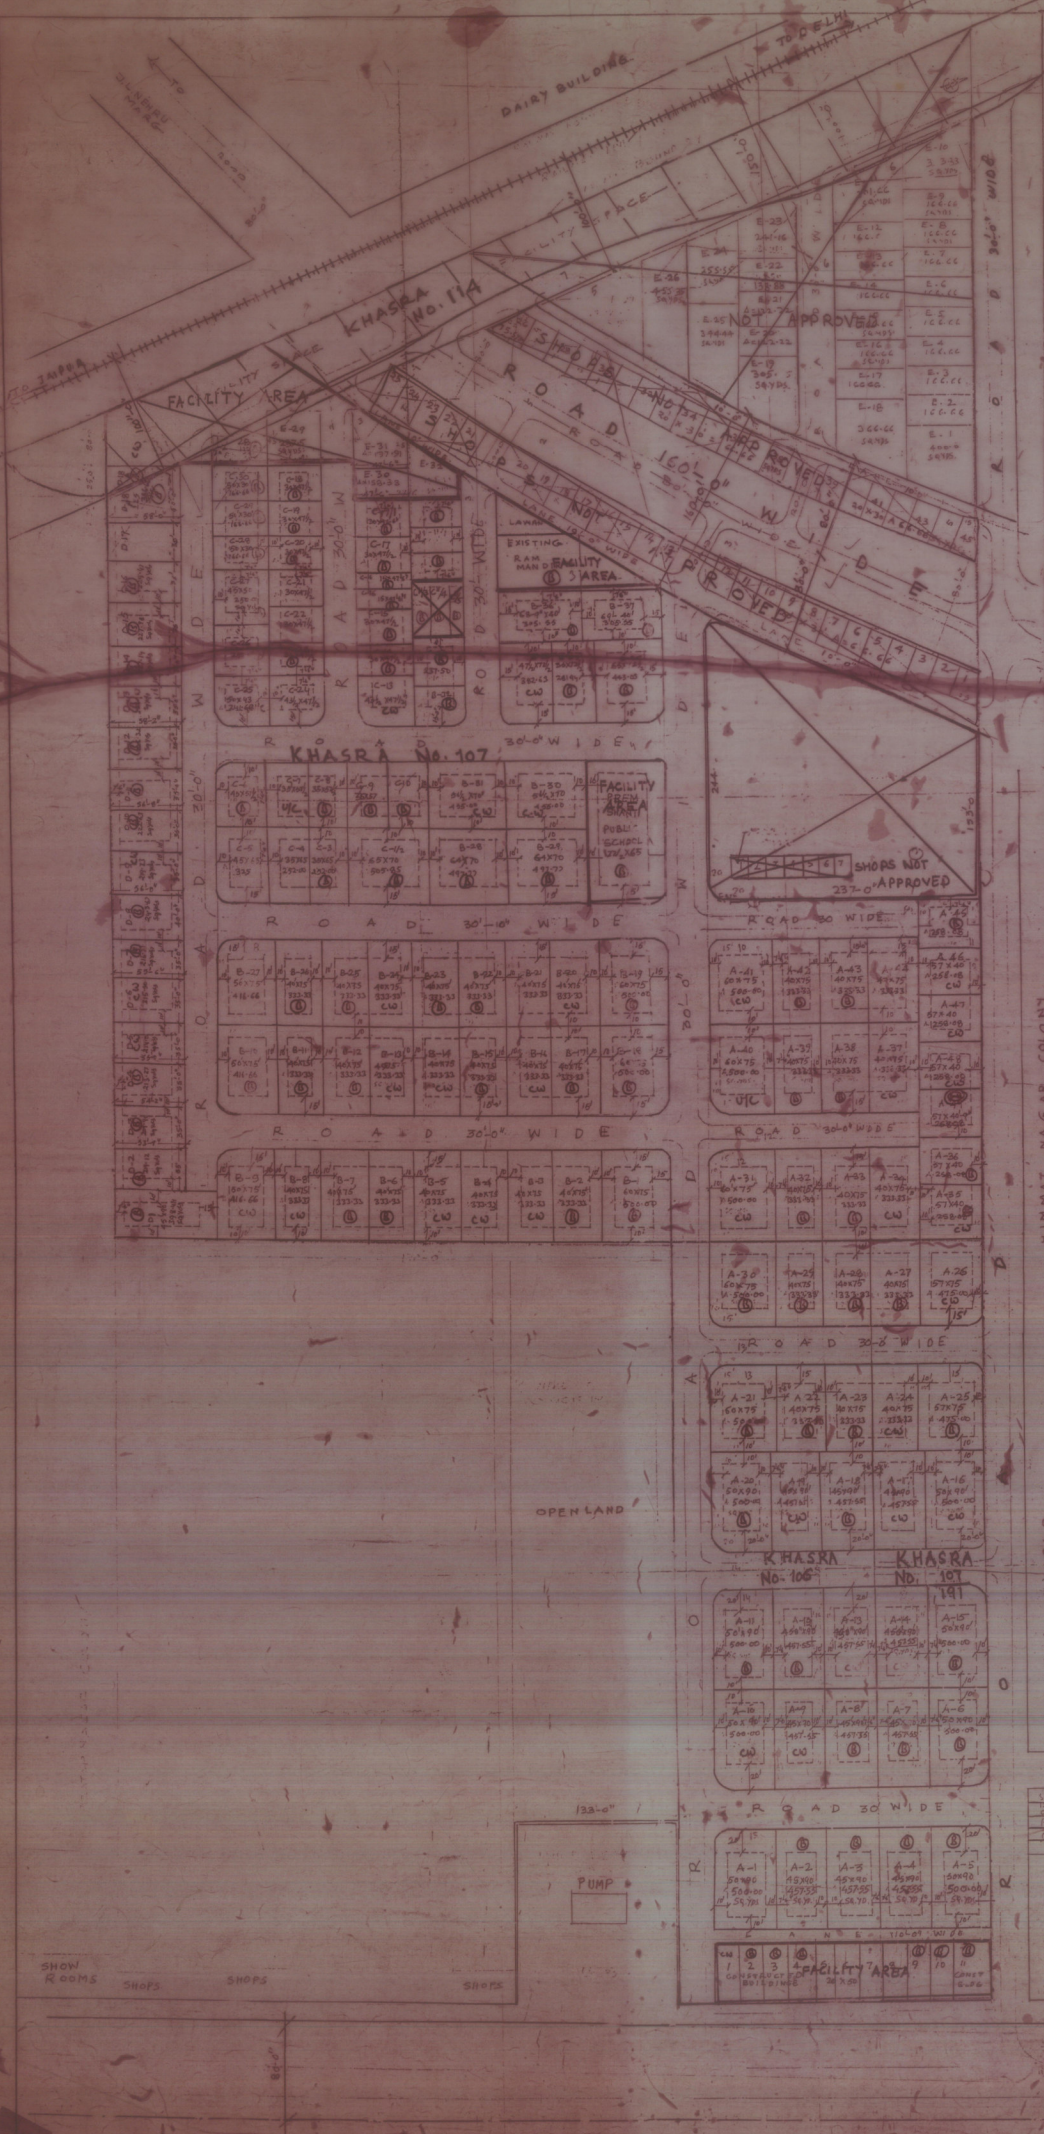

योजना की सीमा का राजस्व रिकार्ड के अनुसार
मैके पर सत्यापन भेरे द्वारा किया गया।

(राधेश्याम जो दार में विजयमहेश्वर
तहसीलदार

योजना की भूमि के स्वामित्व की जाँच व
सत्यापन भेरे द्वारा किया गया।

पी० एस० राठौड़
जून प्रमरी अधिकारी
जोन I

वरिष्ठ नगर नियोजक के पत्र क्रमांक
दिनांक के द्वारा प्रेषित मानीयम कें उति।

- नोट :-
- बी.पी.सी. II (बी.पी.सी.) की बैठक दिनांक 30-5-94 के अनुसार में अनुमोदित।
 - दिनांक 25-4-94 के किये गये सर्वे अनुसार निर्मित निर्माणधीन अपना आंशिक रूप से निर्मित घरखंडों को ⑥ द्वारा दिखाया गया है।
 - स्वस्था मानीयम अनुसार योजना की सीमा



SECTOR = 27 & 10
SCHEME = NULITE COLONY
SOCIETY = NULITE HOUSING COP SOCIETY.
LOCATION = TONK ROAD
SCALE = 1" = 50 FEET