SURVEY OF SCHEME SHRI RAM NAGAR-D AT EXPRESS HIGHWAY JAIPUR

J.D.A.

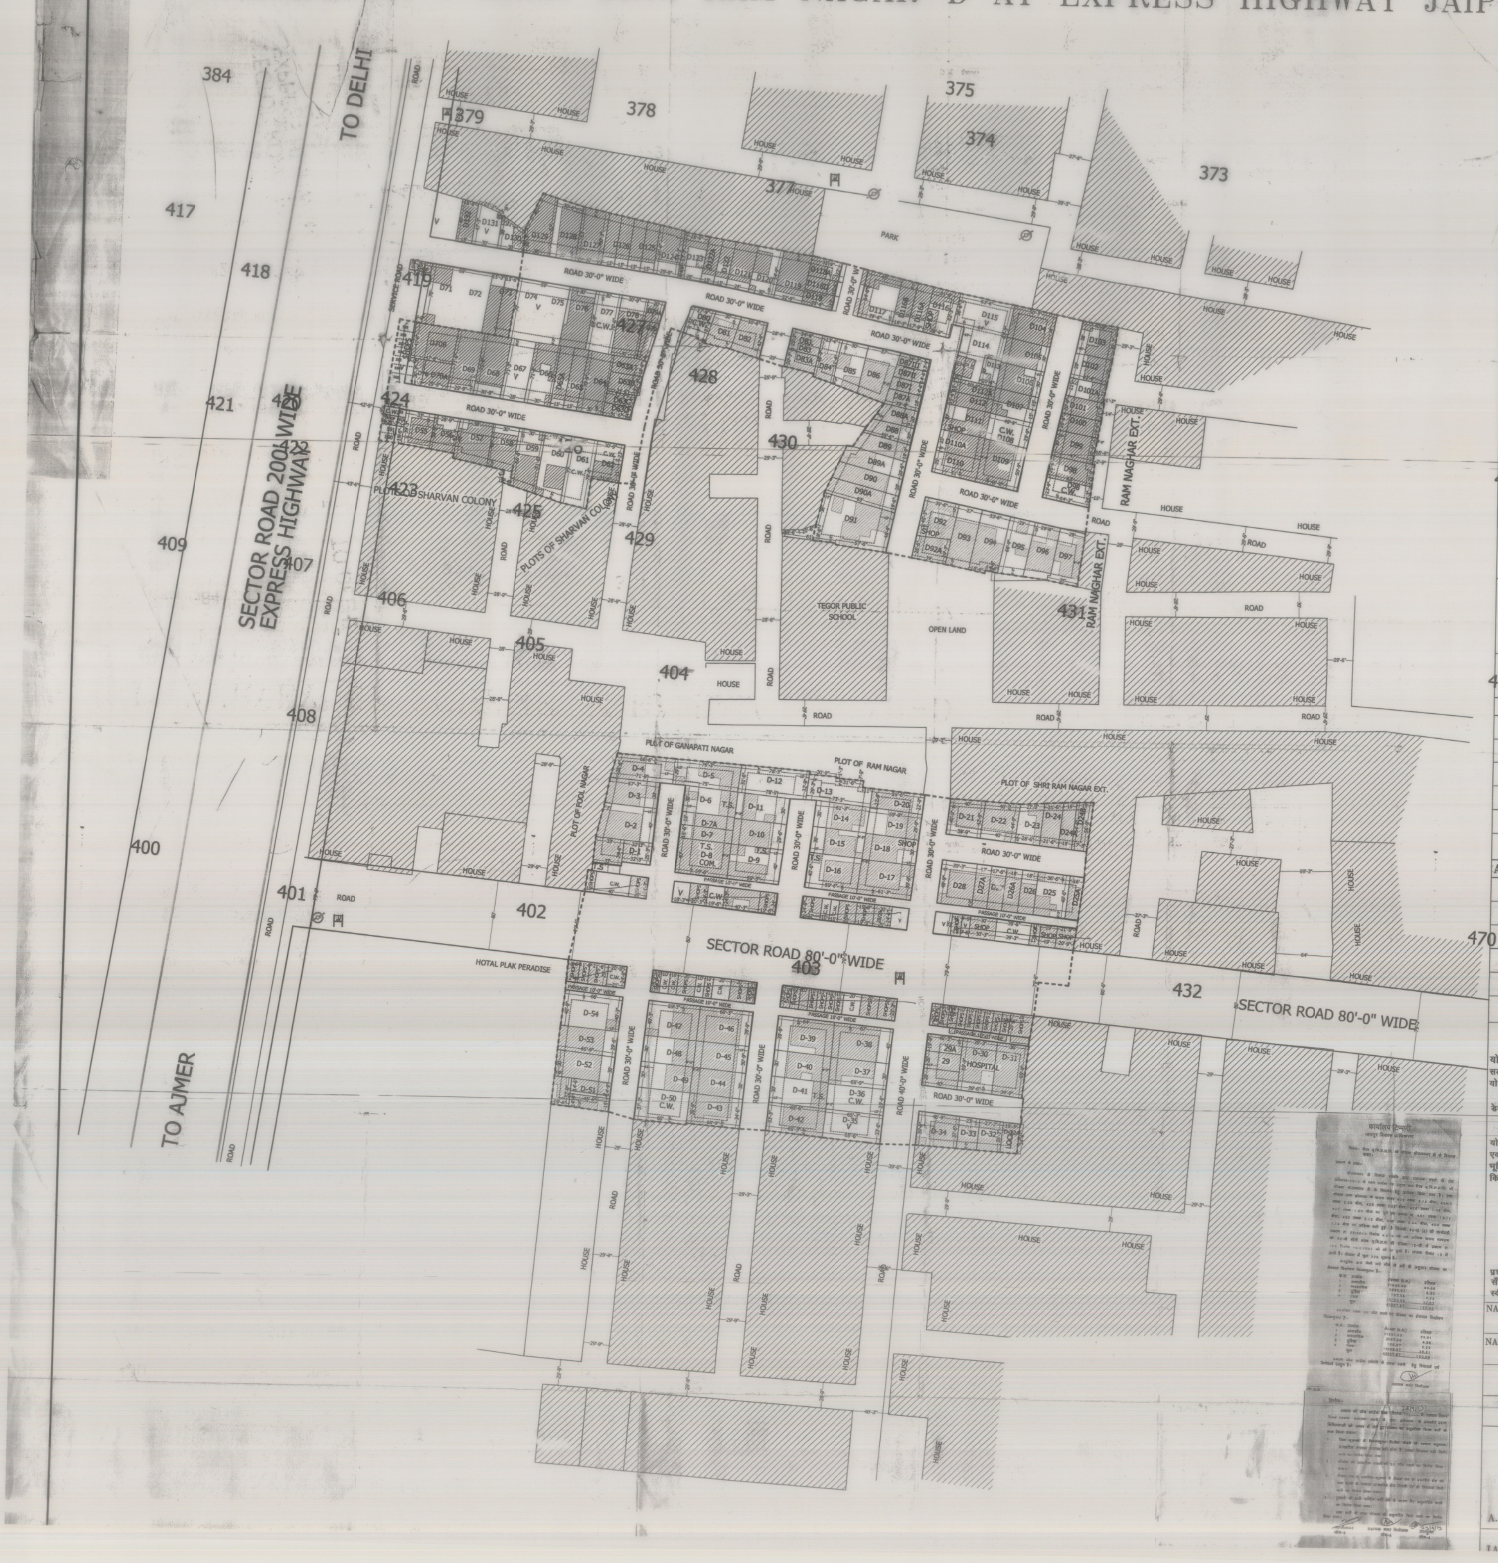
TO DELHI
TO AJMER
SECTOR ROAD 200' WIDE EXPRESS HIGHWAY
SERVICE ROAD
SECTOR ROAD 80'-0" WIDE
ROAD 30'-0" WIDE
ROAD 40'-0" WIDE
RAM NAGHAR EXT.
PLOTS OF SHARVAN COLONY
PLOT OF GANAPATI NAGAR
PLOT OF RAM NAGAR
PLOT OF SHRI RAM NAGAR EXT.
PLOT OF FOOL NAGAR
TEGOR PUBLIC SCHOOL
OPEN LAND
PARK
HOTAL PLAK PARADISE
HOSPITAL
HOUSE
SHOP
C.W.
V
384
417
418
421
420
422
409
407
408
400
401
402
403
404
405
406
423
424
425
427
428
429
430
431
432
373
374
375
377
378
379
419
470
471
472
474

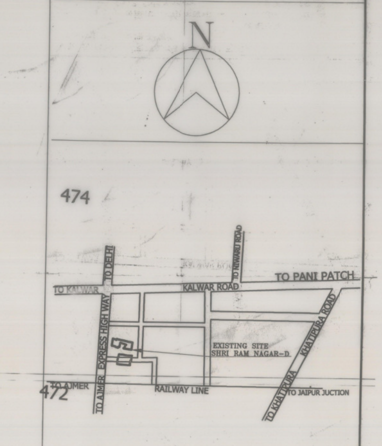
N
TO AJMER
EXPRESS HIGH WAY
TO DELHI
TO KALWAR
KALWAR ROAD
TO NIWARU ROAD
TO PANI PATCH
EXISTING SITE SHRI RAM NAGAR-D
RAILWAY LINE
TO KHATIPURA
KHATIPURA ROAD
TO JAIPUR JUNCTION

मास्टर विकास योजना 2025 के अनुसार भू उपयोग
भूखण्डों की निर्माण स्थिति

		आवासीय
1.	पूर्ण / आंशिक निर्मित भूखण्ड –	B- 199
2.	चार दीवारी निर्मित भूखण्ड –	C.W.- 19
3.	खाली भूखण्ड –	V - 10
	कुल भूखण्ड –	TOTAL - 228

मौके के अनुसार यौजना का भू उपयोग विवरण

कमांक	भू उपयोग	क्षैत्रफल	प्रतिशत
1.	आवासीय	27850.38 SQ.YDS	60.60%
2.	सड़क	15103.96 SQ.YDS	32.87%
3.	SHOPS	2895.97 SQ.YDS	6.30%
4.	TEMPLE	107.56 SQ.YDS	0.23%
	कुल	45957.87 SQ.YDS	100.00%

AREA ANALYSIS AS PROPSED:-

कमांक	भू उपयोग	क्षैत्रफल	प्रतिशत
1.	आवासीय	27531.63 SQ.YDS	59.91%
2.	सड़क	16228.57SQ.YDS	35.31%
3.	SHOPS	2097.30 SQ.YDS	4.56%
4.	TEMPLE	100.37 SQ.YDS	0.22%
	कुल	45957.87 SQ.YDS	100.00%

योजना की मौके जॉच, सर्वेक्षण एवं मास्टर विकास योजना 2025 की सड़कों भू–उपयोग एवंक्षैत्रफल इत्यादि से संबंधित पूर्ण जॉच कर स्थिति योजना मानचित्र में अंकित की गई है।

डेडीकेटेड सलाहकार फर्म का नाम एवँ हस्ताक्षर

योजना की भूमी की रा0भू0रा0 अधिनियम की धारा 90 अ की कार्यवाही एवं मौके पर भूमि का प्रमाणिकरण मेरे द्वारा किया गया। योजना की पूरी भूमि प्राधिकरण अधिकारी द्वारा निर्णय आदेश क्रमाँक.........दिनाँक.........के तहत जारी किया जा चुका है ।

नाम/पद
राजस्व पटवारी/अधिकारी

प्रशासन शहरो के सँग अभियान के अर्न्तगत जारी दिशा निर्देश के तहत बैठक सँख्या.......... दिनाँक.........की अनुपालना मे यौजना मानचित्र स्वीकृत कर जारी किया गया ।

NAME OF SOCIETY :- BHAIRAV G.N.S.S.	
NAME OF SCHEME :- SHRI RAM NAGAR- D	
ZONE NO.-6	SECTOR NO.= 15
SCALE 1"=50'	DRG. NO.

A.T.P. (ZONE)	D.T.P.(ZONE)	D.C.(ZONE)

JAIPUR DEVELOPMENT AUTHORITY JAIPUR