


J D A

LOCATION PLAN
AS PER MASTER PLAN / SECTOR PLAN
भारतीय विकास योजना 2011 के अनुसार 60' उपयोग भूखण्डों की निर्माण स्थिति :-

1. पूर्ण/आंशिक निर्मित भूखण्ड - B	आवासीय व्यावसायिक	13
2. चार दिवारी निर्मित भूखण्ड - C.W.		00
3. खाली भूखण्ड - V		01
कुल भूखण्ड		14

मौके के अनुसार योजना का भू-उपयोग एवं क्षेत्र, विस्तार :-

क्रमांक	भू-उपयोग	क्षेत्रफल	प्रतिशत	टिप्पणी
1.	आवासीय	2175.71	60.42%	
2.	व्यावसायिक			
3.	सडक	1424.53	39.58%	
4.	सुविधा-क्षेत्र			
5.	कुल	3600.7	100%	

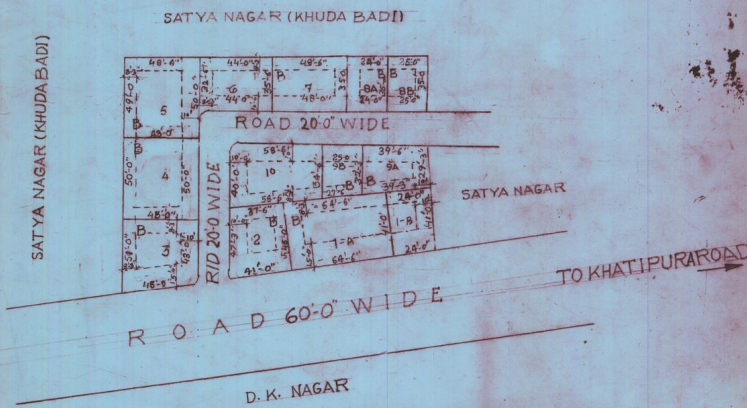

योजना का मौके (अंश, सर्वेक्षण एवं मास्टर विकास योजना 2011 की शर्तों) भू-उपयोग एवं क्षेत्रफल इत्यादि से सम्बन्धित पूर्ण अंश कर दिया है। योजना मानचित्र में अंकित की गई है।

Ramesh Chandel
नगर नियोजक/वास्तुविद/अभियन्ता का नाम
जग/इलाहाबाद/सुजिनरदान नगर
C.A./S.A./I.E.

योजना की शर्तों की शर्तों अर्थात् अधिनियम से प्राप्त 60' की शर्तों पर 60' पर शर्तों का समाप्तीकरण में द्वारा किया गया योजना की शर्तों में अंशकरण में विहित हो चुकी है।

नाम: तहसीलदार नाम: *Ramesh Chandel*
उपायुक्त योजना

श्री.पी.जी./जी.एल.जी. की बैठक सरवा विभागा की अनुपालना में योजना मानचित्र स्वीकृत कर जमा किया गया।

NAME OF SOCIETY: DABA RAMDEV
NAME OF SCHEME: SCHEME NO-2, SATYA NAGAR
ZONE NO. B-7 SECTOR NO. 17
SCALE: 1" = 50'-0" DRG. No- PJDA/C/02

Ramesh Chandel
A.T.P. ZONE D.T.P. S.T.P.

JAIPUR DEVELOPMENT AUTHORITY JAIPUR

