

LOCATION PLAN

AS/MASTER PLAN/SECTOR PLAN  
 सांख्यिक विकास योजना 2011 के अनुसार & अंशाना  
 बचत की विधि का नियम :-  
 आवासिय आवासीय

1. पूर्ण आवासीय निर्मित घर - B - 98
2. आवासीय निर्मित घर - CW - 9
3. आवासीय घर - V - 4

सौ. के. आनंद साहू योजना का बचत ब. तकनीकी विवरण

| क्र. | प्र. अंशाना | क्षेत्रफल वर्ग मी. | प्रतिशत |
|------|-------------|--------------------|---------|
| 1.   | आवासीय      | 16957.80           | 59.15 % |
| 2.   | आवासीय      | 11337.23           | 39.65 % |
| 3.   | आवासीय      | 338.00             | 1.20 %  |
| 4.   | कुल         | 28683.03           | 100 %   |

योजना की सौ. के. आनंद साहू द्वारा 2011 की योजना के अनुसार & अंशाना से संबंधित एवं लाल कर विधि का मानक मानक से अंशाना की गई है।

नगर नियोजक/नगरपालिका/आयोजना का नाम/हस्ताक्षर/संकेत  
 (TPI/CALIE)


योजना की सौ. के. आनंद साहू द्वारा अंशाना की योजना 50 बी. की कमी के अंतर्गत सौ. के. आनंद साहू द्वारा बनाया गया योजना की सौ. के. आनंद साहू से मिली है।

नगरपालिका/नगरपालिका/आयोजना का नाम/हस्ताक्षर/संकेत  
 आशुफल (सौ.)  
 नगरपालिका/नगरपालिका/आयोजना का नाम/हस्ताक्षर/संकेत

नगरपालिका/नगरपालिका/आयोजना का नाम/हस्ताक्षर/संकेत  
 आशुफल (सौ.)  
 नगरपालिका/नगरपालिका/आयोजना का नाम/हस्ताक्षर/संकेत

|  |           |   |
|--|-----------|---|
| NAME OF SOCIETY: SHUBHASH SINDHI HOUSE | ZONE NO.: | 1 |
| NAME OF SCHEME: SCHEME NO. 2           | SECTOR:   | 1 |
| SCALE: 1"=50'                          | DRG NO.:  | 1 |

ITP ZONE - 87P  
 JAIPIUR DEVELOPMENT AUTHORITY JAIPUR

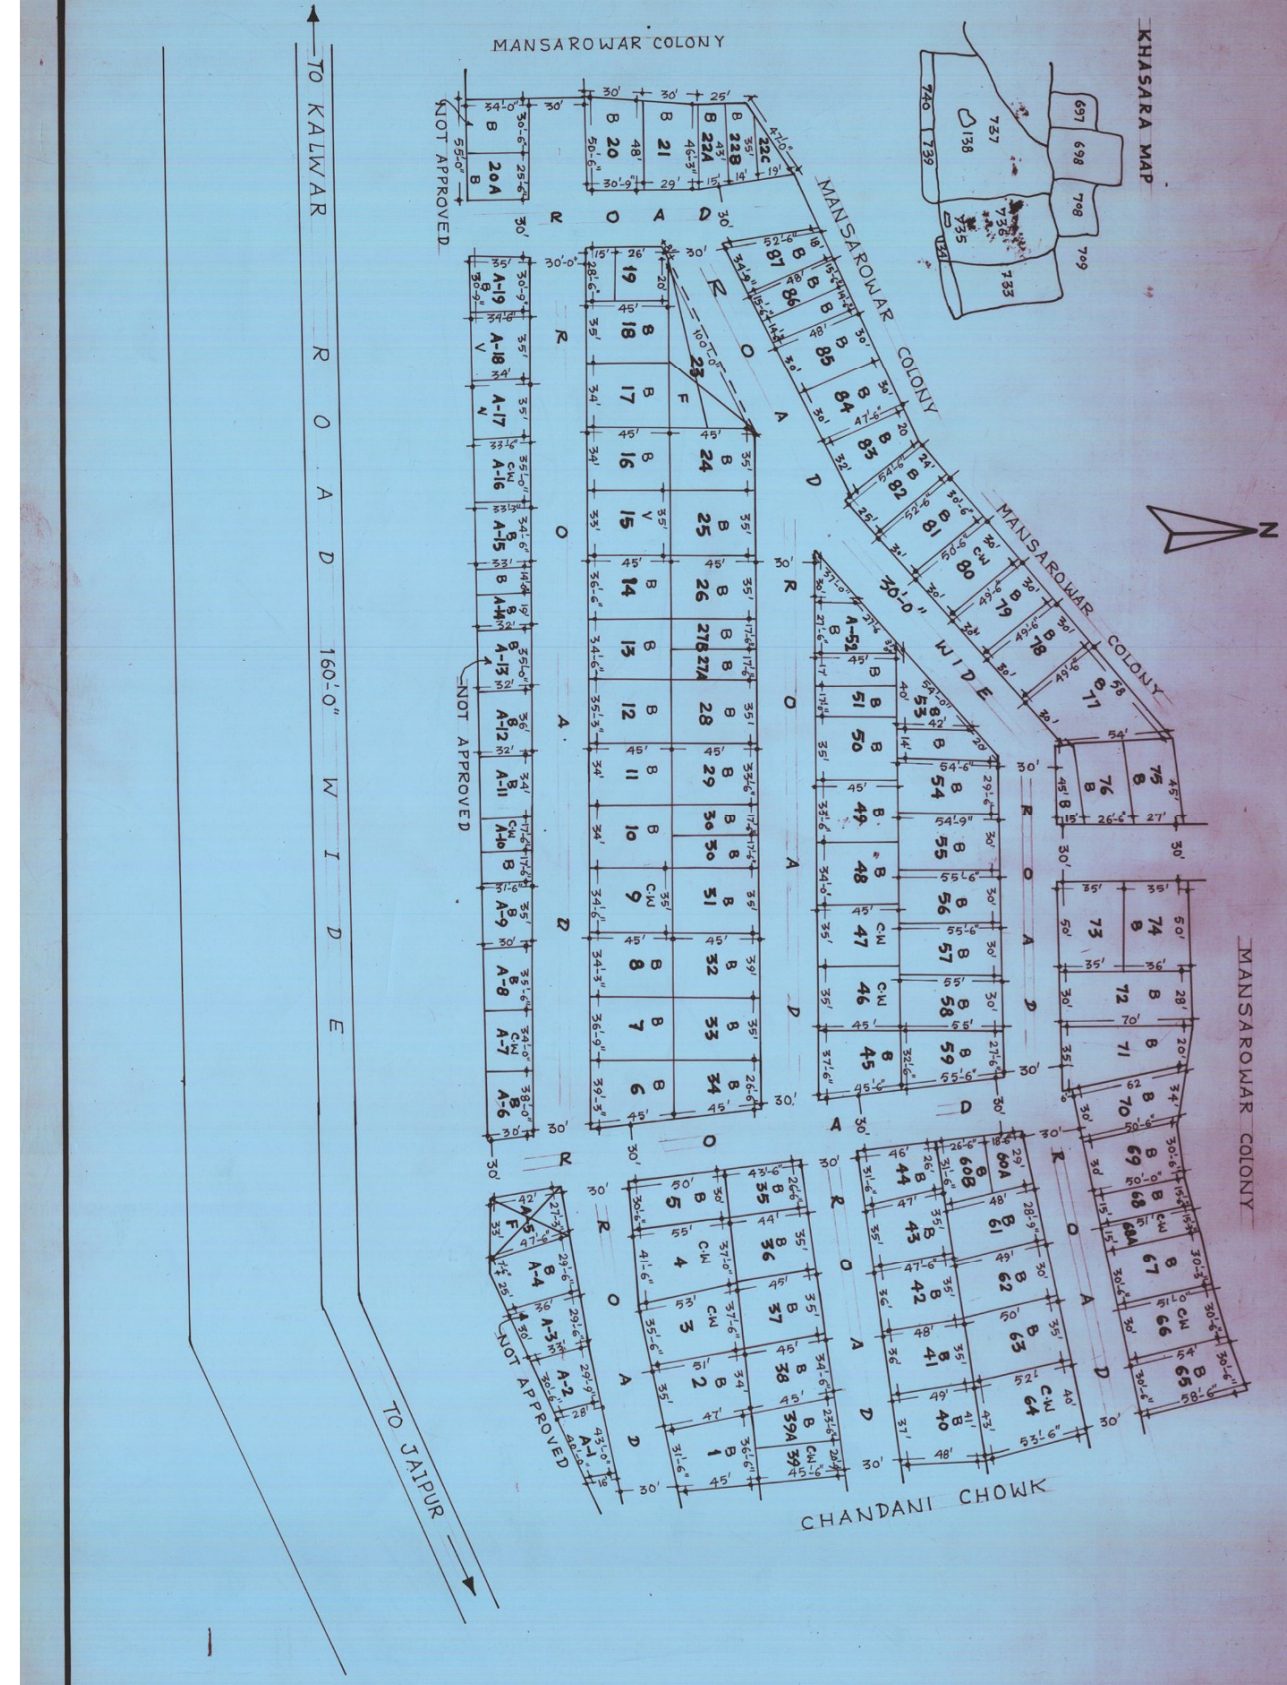

MAN SAROWAR COLONY

MAN SAROWAR COLONY

CHANDANI CHOWK