

J. D. A.

LOCATION PLAN
AS PER MASTER PLAN / SECTOR PLAN

मास्टर विकास योजना 2011 के अनुसार भू-उपयोग
श्रृंखला की निर्माण स्थिति :-

	आवासीय	वाणसामिज
1. पूर्ण / अंशिक निर्मित भूखण्ड	8 - 27	
2. नगर दीवारी निर्मित भूखण्ड	C.W - 5	
3. श्वामी भूखण्ड	V - 19	
	कुल भूखण्ड = 51	

मीके के अनुसार योजना का भू-उपयोग व तकनीकी विश्लेषण :-

क्रमक	भू-उपयोग	क्षेत्रफल	उत्तिशत	टिप्पणी
1.	आवासीय	13076.42	61.91	
2.	वाणसामिज	-	-	
3.	सड़क	8045.82	38.09	
4.	सुविधाक्षेत्र			
	कुल	21,122.24	100.00%	

योजना की मीके जांच, सर्वेक्षण एवं मास्टर विकास योजना 2011 की
सबसे भू-उपयोग एवं क्षेत्रफल इत्यादि से सम्बन्धित पूर्ण जांच कर
स्थिति योजना मानचित्र में अंकित की गई है।

नगर नियोजक / वास्तुविद / अभियन्ता का नाम
एकलक्षर / राजि स्थिति नं.

योजना की भूमी की रा. नं. रा. अभियन्ता की धारा 90 वी की कार्यवाही
एवं मीके पद क्षमि का उपाधीकरण मेरे द्वारा किया गया / योजना की
इसी क्षमि प्राधिकरण में निहित हो चुकी है।

नाम Omegh
तहसीलदार

नाम -
उपायुक्त जेन -

वी.पी.सी. / जी.एल.सी. की बैंक संख्या 11/2002 दिनांक 2-4-2002
की अनुपालना में योजना मानचित्र स्वीकृत कर जारी किया गया।

NAME OF SOCIETY : MOTI BHAWAN G.N.S.S.

NAME OF SCHEME : 4 G MADAN VIHAR

ZONE NO. - B-3

SECTOR NO 19

SCALE 1" = 50'-0"


DRG. NO.

A.T.P. ZONE

D.T.P.

S.T.P.

JAIPUR DEVELOPMENT AUTHORITY JAIPUR

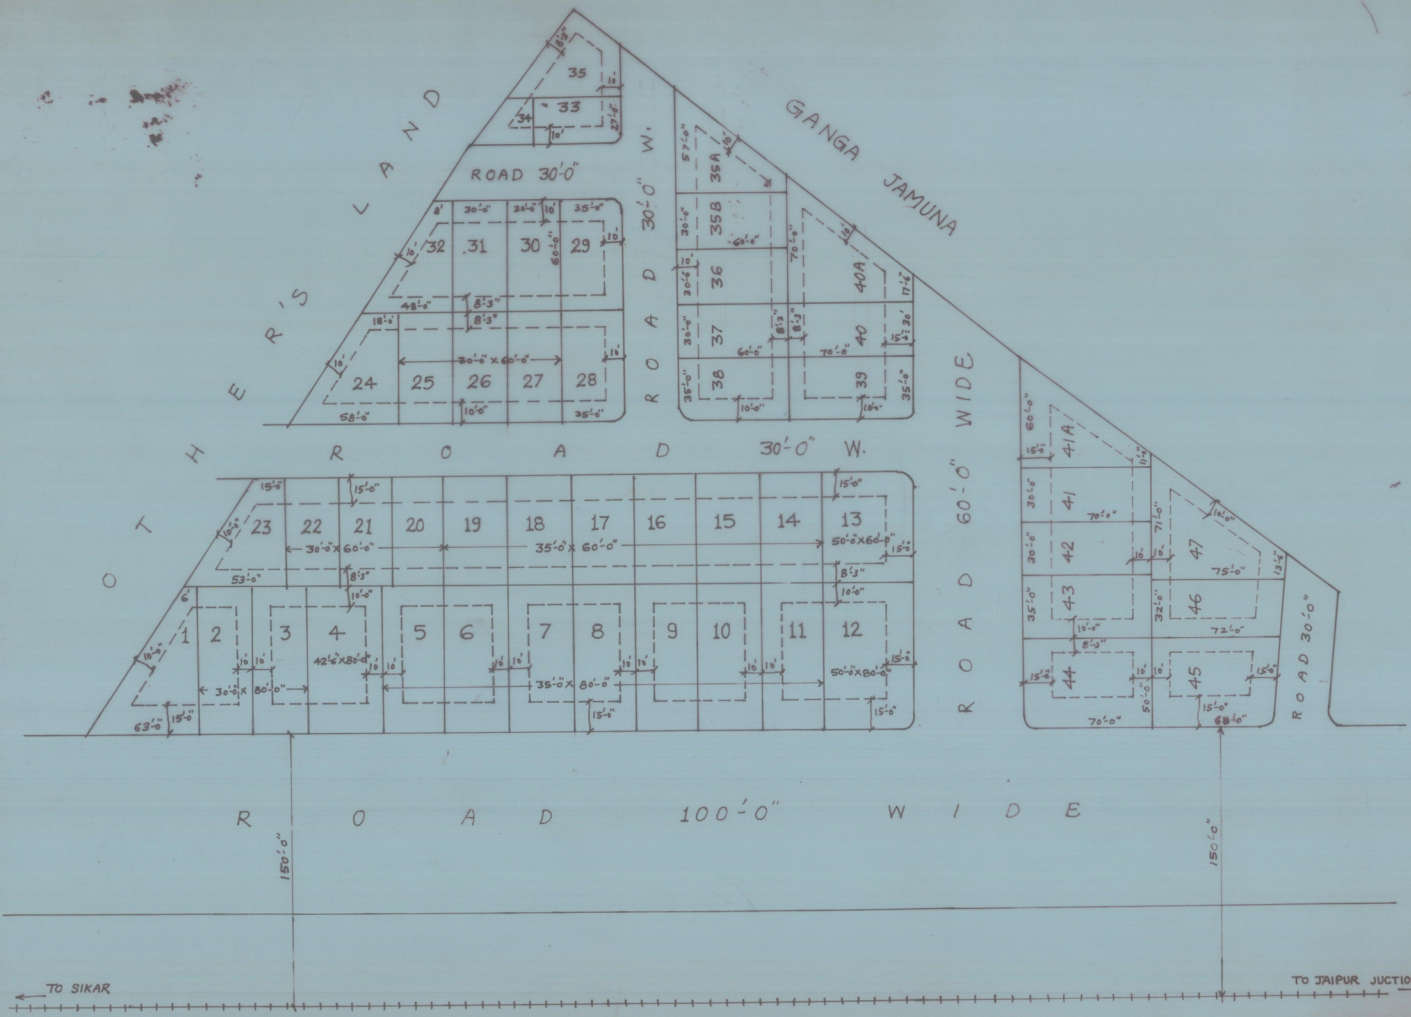

नोट :- भू.सं. 35B व 40A L.T. लाइन से उभासित होने के कारण
अनुमोदित नहीं किया।

275