


RAGHUNATH COLONY

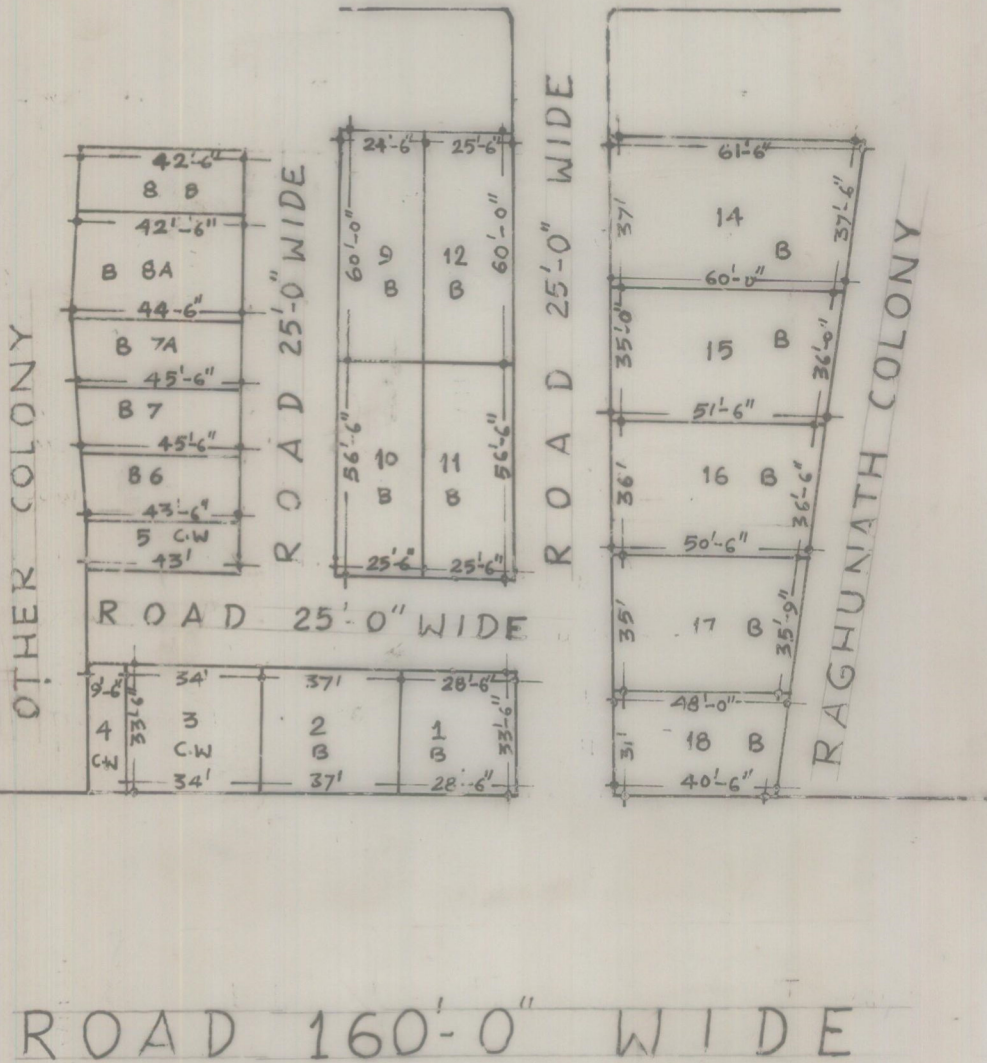

RJ ID A

394

LOCATION PLAN

मास्टर विकास योजना 2011 के अनुसार भू उपयोग
भूखण्डों की निर्माण दिशति :-

- | | |
|------------------------------------|-------------------|
| 1. पूर्ण/आंशिक निर्मित भूखण्ड - B | आवासीय व्यावसायिक |
| 2. चार दिवारी निर्मित भूखण्ड - C.W | 16 |
| 3. खाली भूखण्ड - V - | 3 |
| कुल भूखण्ड | 19 |

भोंदों के अनुसार योजना का भू-उपयोग पतनीक विवरण:

क्र.	भू-उपयोग	क्षेत्रफल	प्रतिशत
1.	आवासीय	2949.68	61.90%
2.	व्यावसायिक		
3.	सड़क	1815.26	38.10%
4.	कुविद्या क्षेत्र		
	कुल	4764.95	100%

योजना की शर्तों के तहत सर्वेक्षण एवं मास्टर विकास योजना
2011 की संज्ञकी भू-उपयोग एवं क्षेत्रफल इत्यादि से
सम्बन्धित पूर्ण जानकारी के लिये योजना प्राधिकरण में
अंकित की गई है।

नगर नियोजक/वास्तुविद्/अभियन्ता
नाम/हस्ताक्षर/संज्ञक संख्या/पता
योजना की शर्तों के तहत भू-रा. अधिनियम की धारा 30बी
की कार्रवाई एवं शर्तों के तहत योजना प्राधिकरण में प्रेषित
किमागना/योजना की पूर्ण शर्तों अधिनियम में विहित हो
सुखी है।

नाम: लक्ष्मीकांत

नाम: उपायुक्त जोन

डी.पी.सी./जी.एन.सी.की संकेत संख्या - दिनांक 2/3/2002
की अनुपालना में योजना प्राधिकरण स्वीकृत कर जारी किमागना

NAME OF SOCIETY: KISAN GRH NIRMANS P.H.

NAME OF SCHEME: - SCHEME No. 4

ZONE No. B-8 SECTOR No.

SCALE: 1"=50' DRG. No.

ATP ZONE

OTR

S.P.P.

JAIPUR DEVELOPMENT AUTHORITY
JAIPUR

3