


J. D. A.

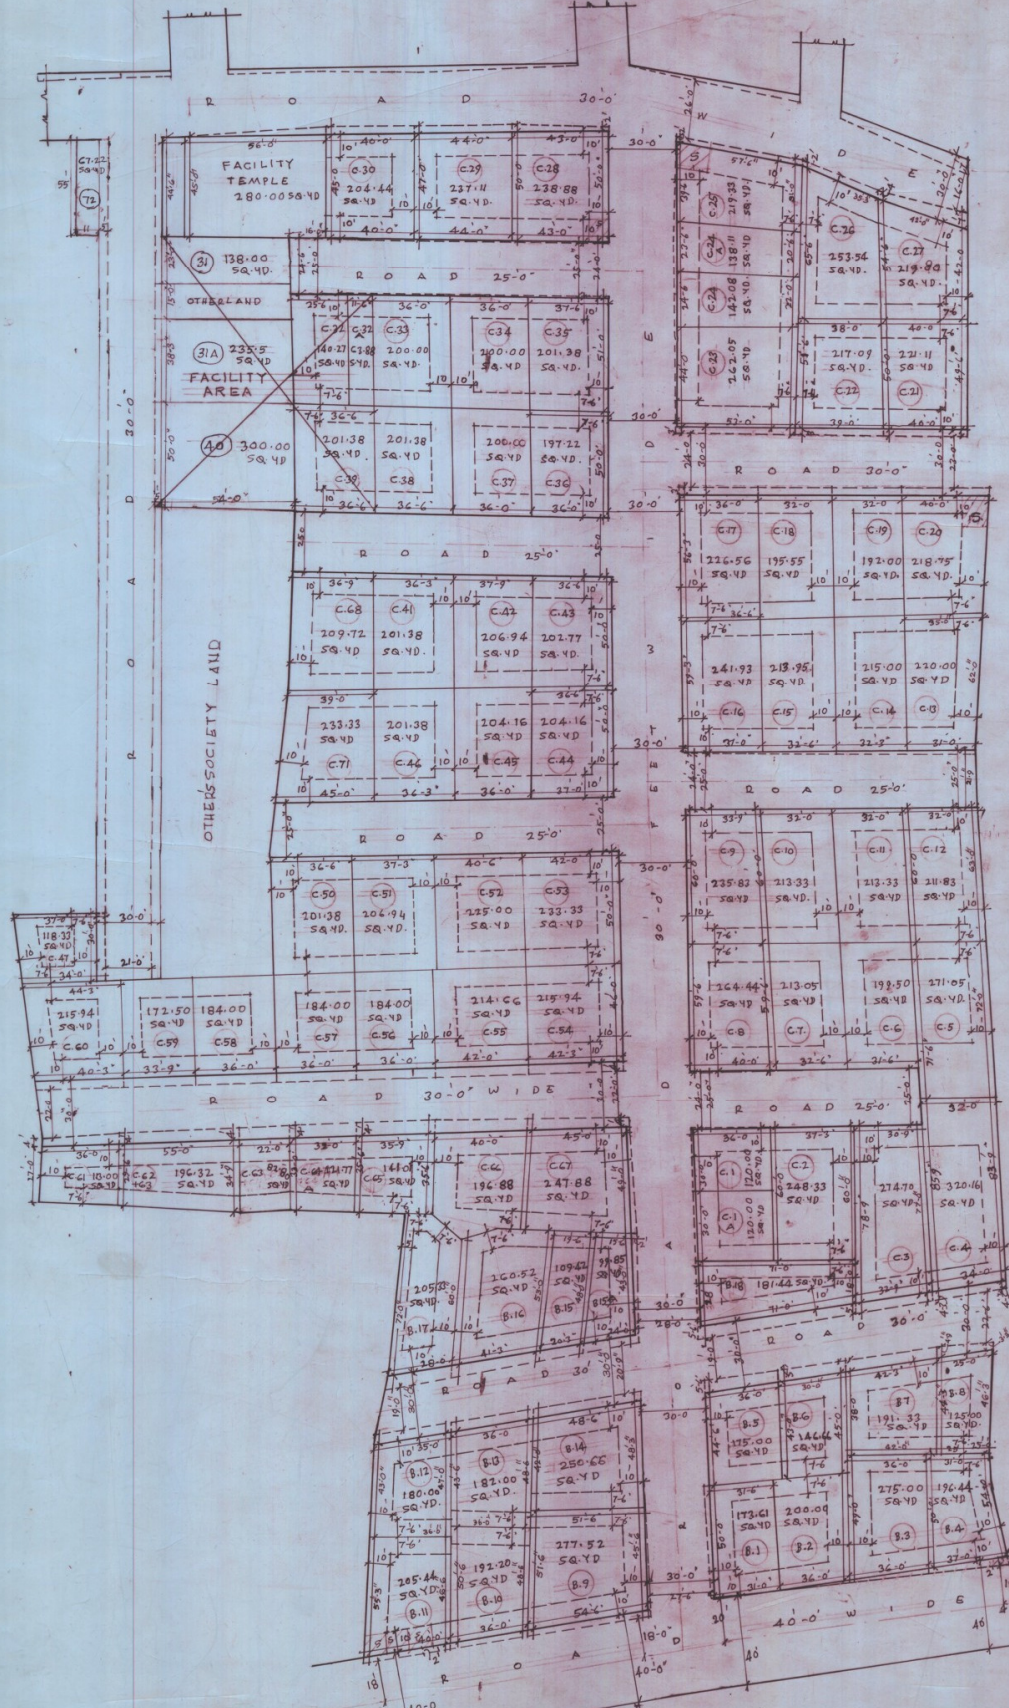

AREA ANALYSIS:

S.NO.	AREA SQYD.	PERCENTAGE
1	RESIDENTIAL 17416.17 SQ.YDS.	67.40 %
2	ROAD 7065.79 SQ.YDS.	27.35 %
3	FACILITY 1359.03 SQ.YDS.	5.25 %
TOTAL :- 25840.99 SQ.YDS		100.00 %

मोहनजी की जमीन के समानांतर में 90' की चौकटाई की जा चुकी है तथा यह अभी शीक्रेटरल में मिलावट हो चुकी है।

तहसीलदार जौनपुर-2 जांचिए तहसीलदार जौनपुर-2

मोहनजी मानचित्र की तस्वीरों को जोड़ें और मोहनजी पंचायत व एच.डी. सेक्टर में ड्राइंग दिखायें।

ज. ना. एम. सहायक नगर निरीक्षक जौनपुर-2

श्री. पी. सी. द्विवेदी (सी. पी. सी.) को संज्ञा संख्या 45/2000 दिनांक 17-5-2000 के निर्णय की अर्हता के साथ मोहनजी मानचित्र को जोड़कर दिखायें।

अ. नं. 100/2000 उप नगर निरीक्षक, सी. पी. जौनपुर-2

कार्य के अन्तर्गत में मोहनजी की अर्हता के निम्नानुसार कार्य किया जाना है।

DEALT BY: SCALE: - 1" = 25 FEET ISSUED ON: DRC. No.

REVISED SUB-DIVISION PLAN OF PRATAP NACAR NACAR H. CO. OP. SOCIETY AT TONK ROAD SCHEME NO. 83/B