


J. D. A.

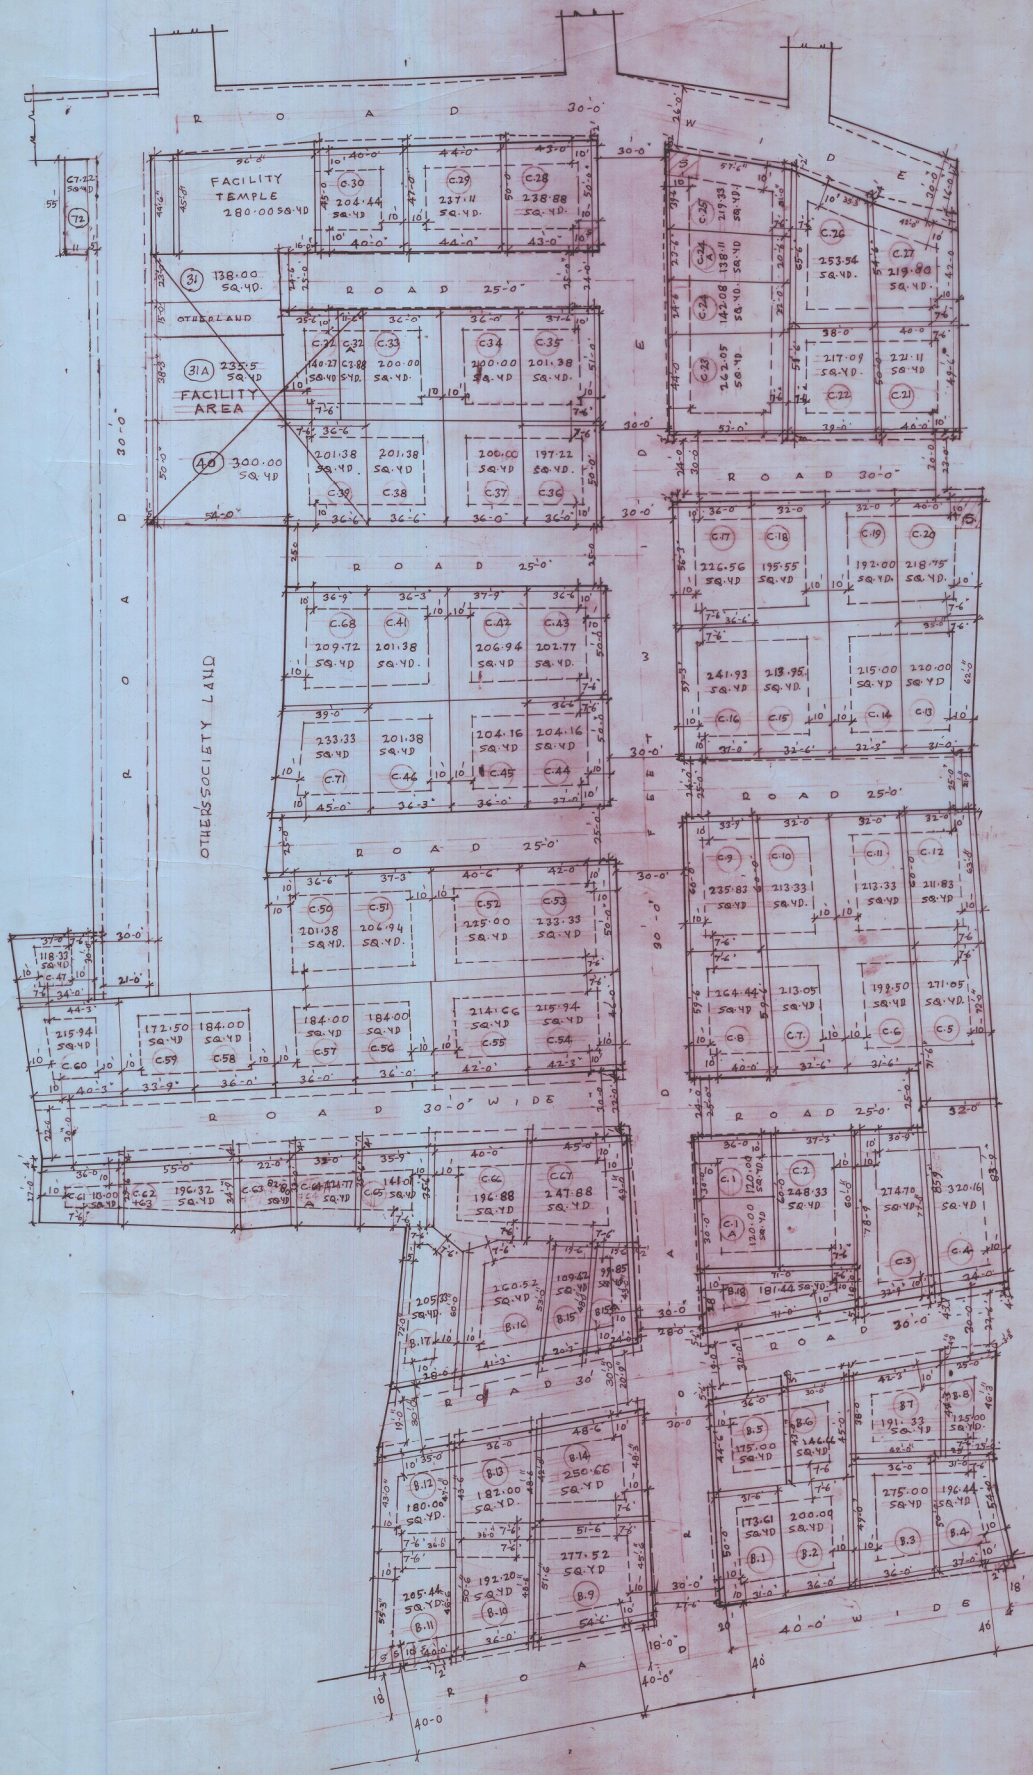

**AREA ANALYSIS:**

S.NO.	AREA SQ.YD.	PERCENTAGE
1	RESIDENTIAL 17416.77 SQ.YDS.	67.40%
2	ROAD 7065.79 SQ.YDS.	27.35%
3	FACILITY 1359.93 SQ.YDS.	5.25%
<b>TOTAL :- 25842.99 SQ.YDS</b>		<b>100.00%</b>

भोजना की मूर्ति को सम्मान में 90 मी की ऊंचाई की गोला चुकी है तथा यह मूर्ति आधिकारण में स्थित हो चुकी है।

नई योजना नं. 1  
जो प्लान B-2

भोजना मानचित्र की तकलीफों को ध्यान में रखकर भोजना की मूर्ति को 90 मी की ऊंचाई पर स्थित किया गया है।

ज. नं. 1  
संयुक्त, नगर निगम का प्लान नं. 2

सोसायटी के सदस्यों को भोजना की मूर्ति को 90 मी की ऊंचाई पर स्थित किया गया है।

कार्य के अंतिम में जोलार्ड का संपूर्ण विवरण प्रस्तुत किया जाना है।

DEALT BY: SCALE: - 1" = 25 FEET ISSUED ON: DRC. NO.

REVISED SUB-DIVISION PLAN OF PRATAP NAGAR NAAGAR A. CO. OP. SOCIETY AT TONK ROAD SCHEME NO. 8B/C