


J D A

LOCATION PLAN
AS PER MASTER PLAN / SECTOR PLAN
मास्टर प्लान 2011 के अनुसार मू उपयोग मूरखण्डों की विभाजन
दिखाते हैं -

- 1 बर्रो / आंशिक निर्मित मूरखण्ड - B
- 2 चार दिवारी निर्मित मूरखण्ड - CW
- 3 खाली मूरखण्ड - V

कुल मूरखण्ड
मोटे के अनुसार / योजना के अनुसार मू उपयोग व
वर्गविकी विनिर्देशन -

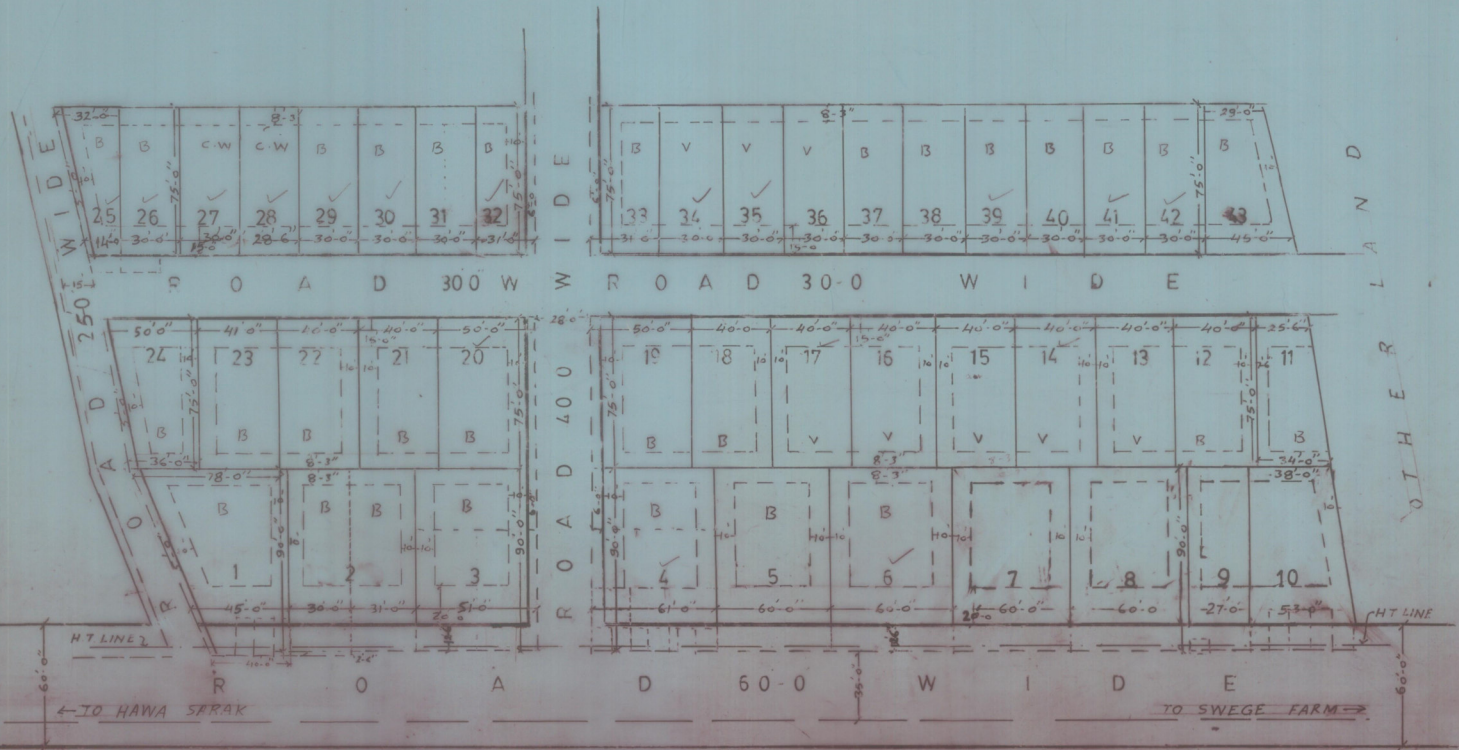

क्रमांक	मू. उपयोग	क्षेत्रफल	अनुरात
1	आवासीय	13698.59 sq ft	72.36%
2	व्यावसायिक	-	-
3	सडक	5230.41 sq ft	27.64%
4	सुविधा क्षेत्र	-	-
कुल		18,929.00 sq ft	100%

योजना की भूमि की रा.मू.रा अधिनियम की धारा 30 की सी कार्यवाही एवं
मोटे पर भूमि का उपाधीकरण के द्वारा किया। योजना की बरी भूमि
आधिकारण में निहित हो चुकी है।

नाम: मंगल / श.सो.नगर नाम: मंगल / उपाधीकरण योजना

जीपीसी की केंद्र सरख्या दिनांक
की अनुपालना के योजना मानचित्र स्वीकृत कर जायी किया।

NAME OF SOCIETY - OWNERS LAND SCHEME
TITLE OF SCHEME - SHARMA COLONY

ZONE NO B.2 SECTORE NO 25
SCALE 1:50 DRG NO 42

TPA: मंगल / मंगल
ATP/OTP: मंगल / मंगल
DC ZONE: मंगल / मंगल
STP: मंगल / मंगल

JAIPUR DEVELOPMENT AUTHORITY JAIPUR

NOTE - इस योजना की जौनल शीपीट की केंद्र
23/3/2008 के अनुमोदित किया गया
मंगल
(ATPB-2)