


PROPOSED LAY OUT PLAN OF SHIV PURI UNDER THE BHARAV GRAH NIRMAN SAHAKARI SAMITI LTD. AT KALWAR ROAD JHOTWARA JAIPUR.

वी.पी.सी. रो-आकट नं० १ वी-खंड में १२.२३.३००० के वि.नं.अनुसार में नू. सं. ७२ से ९३ के अंतर में १० की चौकी ३५ की चौकी आदि का भाग लाने के लिए ६६ से ७१ तक के अंतर को घेरने वाली अति-पी-अंकी ५० मीटर की रेक्टर रोड साहकायिकी योजना की अंतर्गत के अं. सं. १८३ व १८४ के विनियमों के अंतर्गत ६१ अं. वि.नं. अं. वि.नं. ५० मी. रेक्टर रोड को ३० मी. चौकी रो. ही रखना है।
निर्माण आगमन वी.पी.सी.

SCALE = 1" = 400'-0"

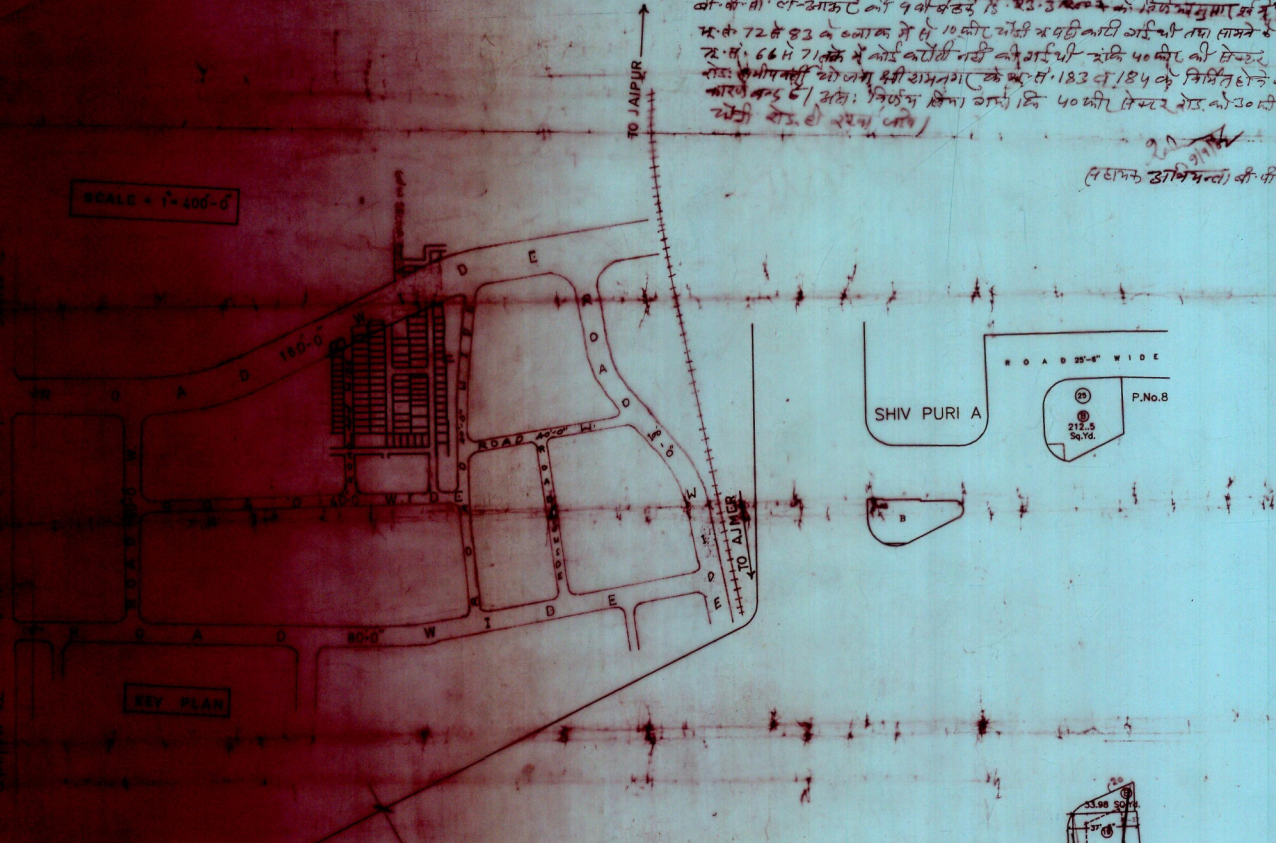

LOCATION PLAN [AS PER MASTER PLAN VECTOR PLAN]
LAND USE AS PER MASTER PLAN 2011 RESIDENTIAL / COMMERCIAL EXISTING POSITION OF PLOTS
1. FULLY PARTLY CONSTRUCTED - B = 76
2. PLOT COVERED WITH COMPOUND WALL - C.W. - 13
3. OPEN PLOTS - V = 8
TOTAL PLOTS = 91
SCHEMES LAND USE AS PER SITE AND TECHNICAL ANALYSIS


S.NO.	LAND USE	AREA	PERCENTAGE
1.	RESIDENTIAL	19425.17 Sq.Yd.	65.38%
2.	COMMERCIAL		
3.	ROAD	10128.61 Sq.Yd.	34.08 %
4.	FACILITY	152.06 Sq.Yd.	0.52 %
TOTAL		29705.86 Sq.Yd.	

DETAILS RELATED SITE SURVEY OF SCHEME, ROADS, LAND USE AND AREA AS PER MASTER PLAN 2011, HAS BEEN COMPLETED AND THE LOCATED SCHEME HAS BEEN SHOWN ON THE DRAWING LOCATED
Vijay Khandelwal
VIJAY KHANDLWAL
B.E. (CIVIL)

SCHEME PLAN HAS BEEN APPROVED AND ISSUED AS PER MEETING NO. DATED 18-3-2020 OF B.P.C./G.L.C.

योजना की प्रति की रा. मू. रा. अधिनियम की धारा 90 की अंतर्गत कोशिका ६० में दो प्रति नए उपाधीकरण फेरि ड्राफ्ट किया गया । योजना की इसी प्रति अधिकारण में निहित है-चकी है।

मूल. नदर लक्ष्मीदर अमानुष जैन

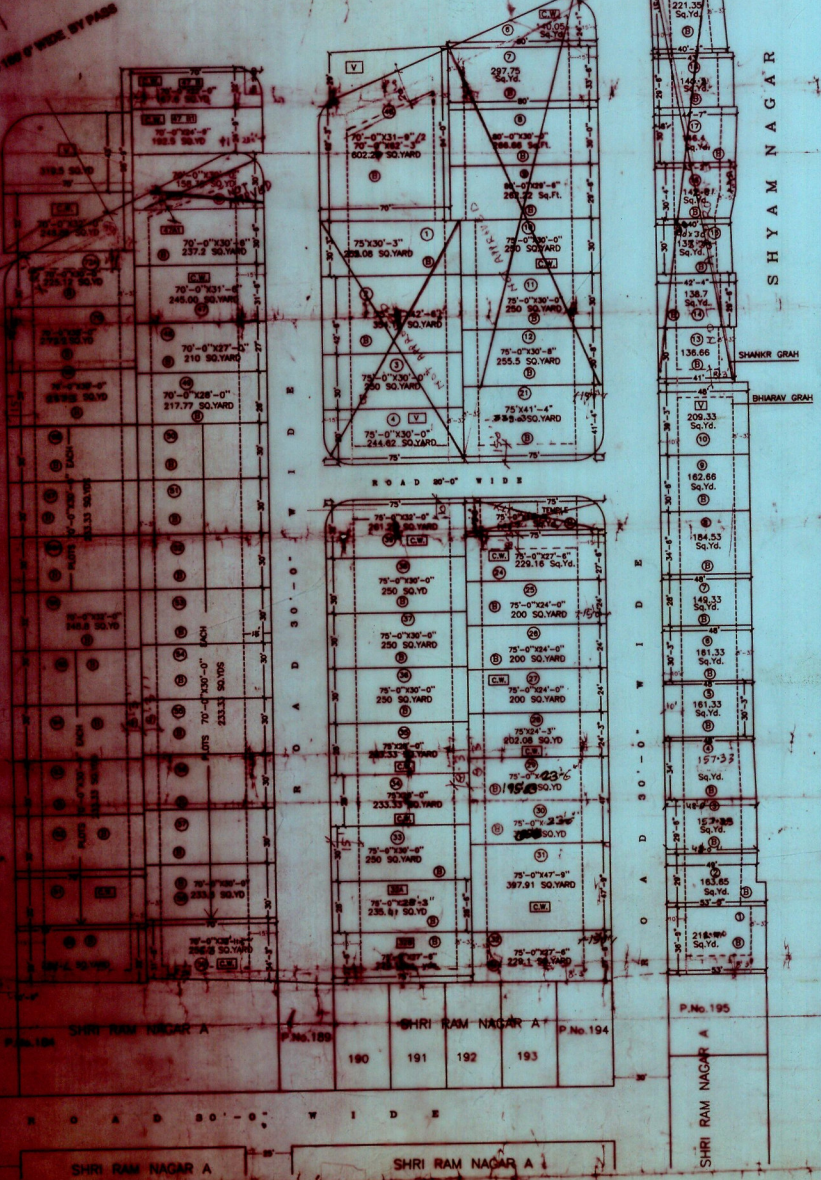

NAME OF SOCIETY, 'BHARAV GRAH NIRMAN SAHAKARI SAMITI LTD.

NAME OF SCHEME ; SHIV PURI		
ZONE NO. = 87	SECTOR NO. 15	
SCALE : 1" = 50'-0"	DRG. NO.	
A.T.P. ZONE	D.T.P.	S.T.P.

JAIPUR DEVELOPMENT AUTHORITY JAIPUR