

J D A

LOCATION

AS PER MASTER PLAN/SECTOR PLAN
 गारुडर विकास योजना 2011 के अनुसार नू-अधोग व तर्कनिक विस्तारण
 मण्डल की निर्धारित स्थिति :-

| अधोग | व्यावसायिक |
|----------------------------------|------------|
| 1. पूर्ण / आंशिक निर्मित मण्डल B | 12 |
| 2. चार दिशांनी निर्मित मण्डल C/W | 10 |
| 3. खाली मण्डल V | 20 |
| कुल मण्डल | 22 |
| | 27 |

प्रस्तावित के अनुसार योजना का नू-अधोग व तर्कनिक विस्तारण

| क्रमिक | नू-अधोग | क्षेत्रफल (वर्गगज) | प्रतिशत | विवरण |
|--------|----------------|--------------------|-------------|-------|
| 1. | आवासीय | 44-10.47 | 54.94% | |
| 2. | व्यावसायिक | | | |
| 3. | खंड | 3002.55 | 36.90% | |
| 4. | सुविधा-क्षेत्र | 663.98 | 8.16% | |
| | कुल | 8137.00 | 100% | |

योजना का नू-अधोग एवं तर्कनिक विस्तारण 2011 की संशुद्धि नू-अधोग एवं क्षेत्रफल इत्यादि से सम्बन्धित पूर्ण नू-अधोग एवं तर्कनिक विस्तारण मानचित्र में दर्शाया जा रहा है।

नगर नियोजक/नगरपालिका/अभियंता का नाम
 नाम/संस्था, राजस्थान सरकार
 (T.P./D.A./E)

योजना की शुरुआत की तिथि 21-2-2002

योजना के अन्तर्गत में योजना मानचित्र स्वीकृत कर जमीन विज्ञान सेवा

नाम/संस्था की संस्था



NAME OF SOCIETY: BHARAV GRAH NIRMAN SAHKAKI SAMITI

ZONE NO. B-8

SCALE 1"=50.0"

A.T.P ZONE D.T.P S.T.P

KEY PLAN

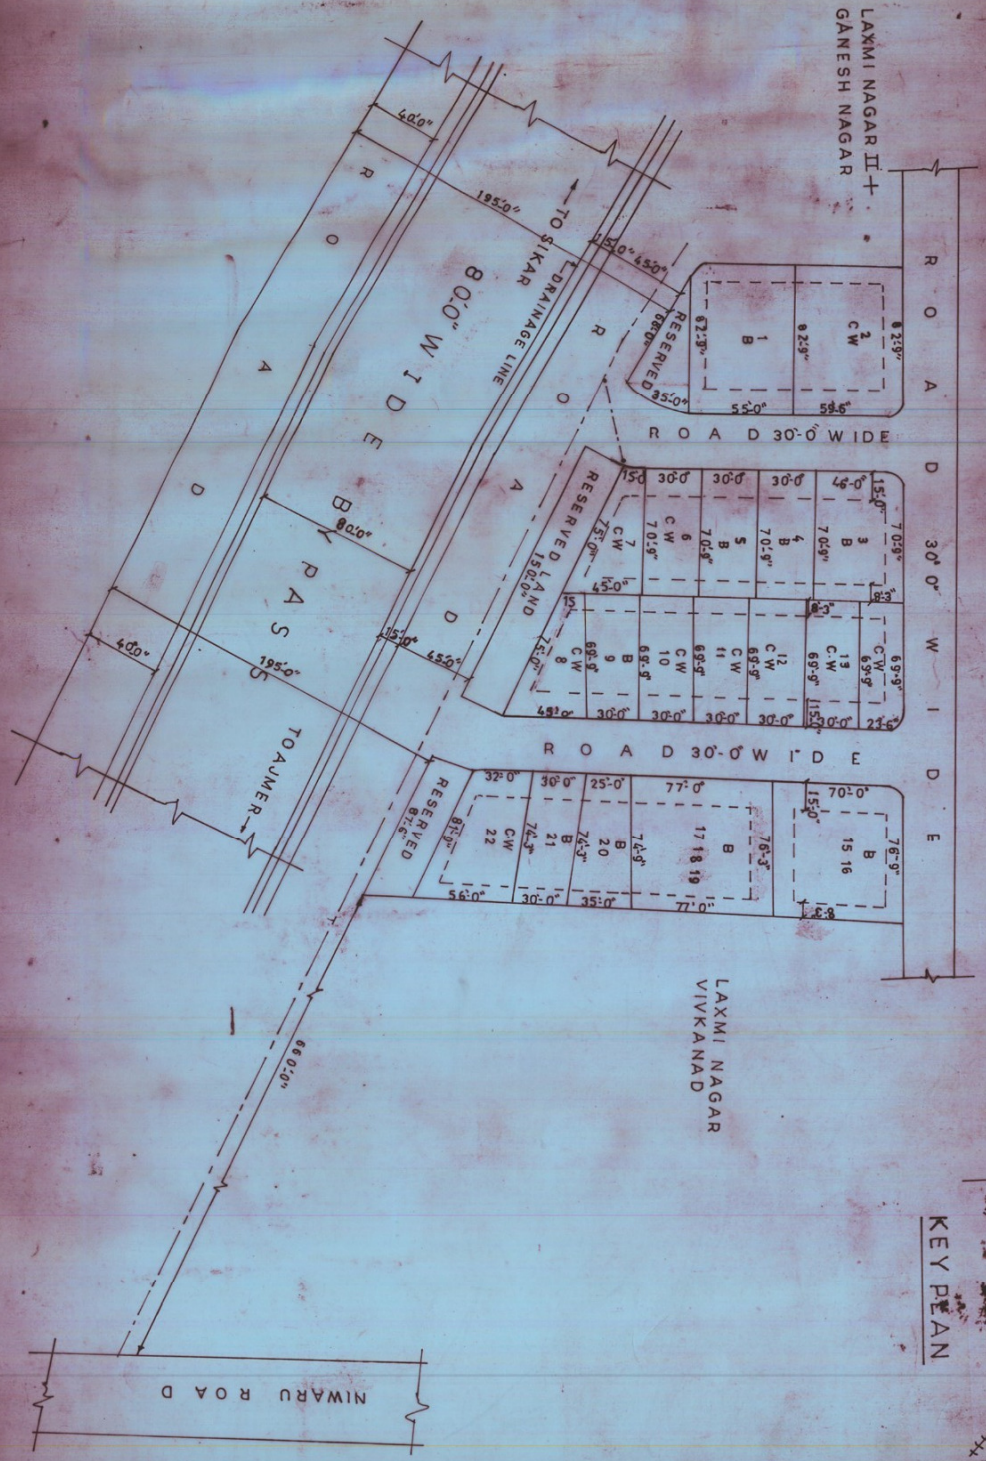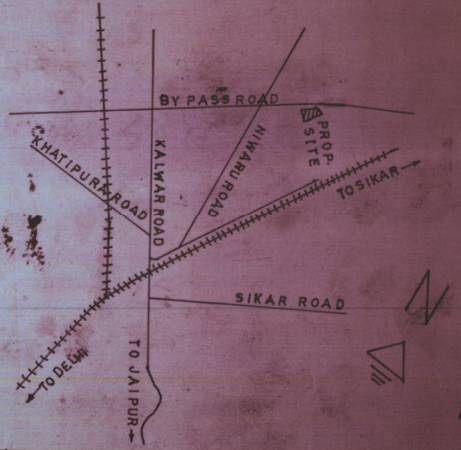

JAIPUR DEVELOPMENT AUTHORITY