
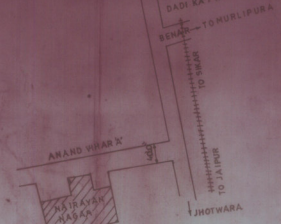


जोन स्तरिय समिति की बैठक दिनांक 22/3/13 में बिम्बे गये निर्माण के अनुसार प्रयासन बाटनों के रंग अभिमान के तहत ही गई विविविधताओं एवं गणनेय विकास एवं आवासन विभाग के आदेश दिनांक 23/11/13 के अनुसार ले आउट प्लान अनुमोदन करने एवं संगोपन विधेयाने हेतु जोन स्तरिय समिति को अधिकृत विधेयाने के फलस्वरूप क्र.सं-3,454 के अधिन वे गजते बाकी साइट को मंजूर अनुसार विद्योपित करने का निर्णय किया गया।

सहायक नगर निवेशक
जोन-6

अनुमोदन
जोन-6

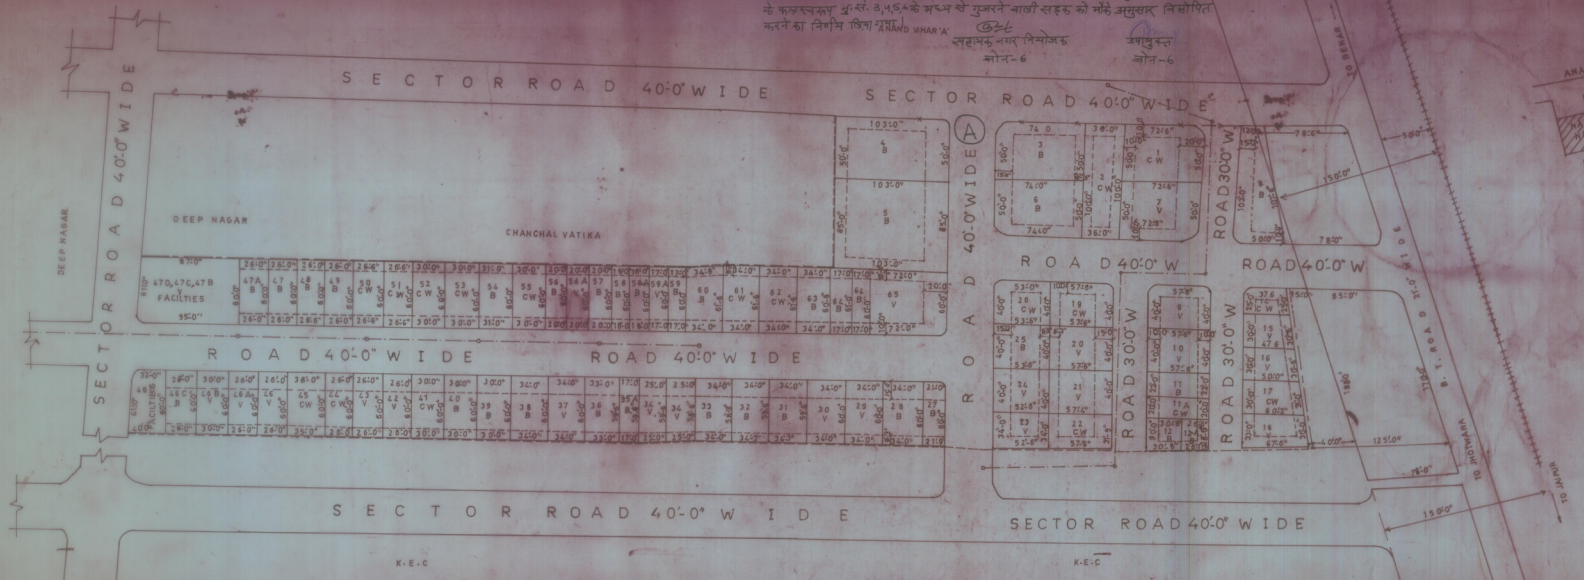

J D A

LOCATION PLAN AND ZEN MASTER PLAN / SECTOR PLAN
आधार विभाग योजना 2011 के अन्तर्गत भा. उपखण्ड आवासन सुधार की योजना विवरण :-

1. प्लॉट / लॉटिंग प्रमाण	8 = 82
2. जोन क्षेत्रीय नियंत्रण	0.00 = 23
3. योजना शुल्क	2 = 23
अनुमोदन शुल्क	100
प्रस्ताविक के अनुसार योजना का कुल अंश	100%

क्र.सं.	वृ. शीर्षक	क्षेत्रफल (वर्गमीटर)	प्रतिशत
1.	अवधारणा	16424.45	64.32%
2.	आयोजना		
3.	साइट	7779.35	30.40%
4.	सुविधा-खेत	1351.20	5.28%
	कुल	25555.00	100%

योजना का लक्ष्य गांधी सोसायटी एवं प्रखर विकास योजना 2011 की संरचना में उपखण्ड, एवं क्षेत्रगत विकास, प्र. उपखण्ड में अवधारणा निर्माण योजना प्राथमिकता में लक्ष्य की गई है।

नगर प्रोड्यूसर/सुविधा निर्माण का निर्माण कार्य (ITR/AC/11E)

योजना की पूर्ण शा. अनुमोदन निर्माण की शर्त 90 दि. की बाधाही एवं गांधी सोसायटी एवं प्रखर विकास योजना 2011 के अन्तर्गत भा. उपखण्ड आवासन सुधार की योजना में अंश में लक्ष्य की गई है।

नगर निवेशक
आवासन विभाग

नौवीं सी/जं.सं.स. की बैठक संख्या
की अनुमोदन के योजना प्राथमिकता स्वीकृत कर जारी किया गया

NAME OF SOCIETY: CHHATRPATI SHIVAJI
NAME OF SCHEME: SHRI NARAIN NAGAR
ZONE NO-B-8
SCALE 1:5000

DRG NO-DP/104/C/2002
A.T.P ZONE D.T.P S.T.P

JAIPUR DEVELOPMENT AUTHORITY