


J D A

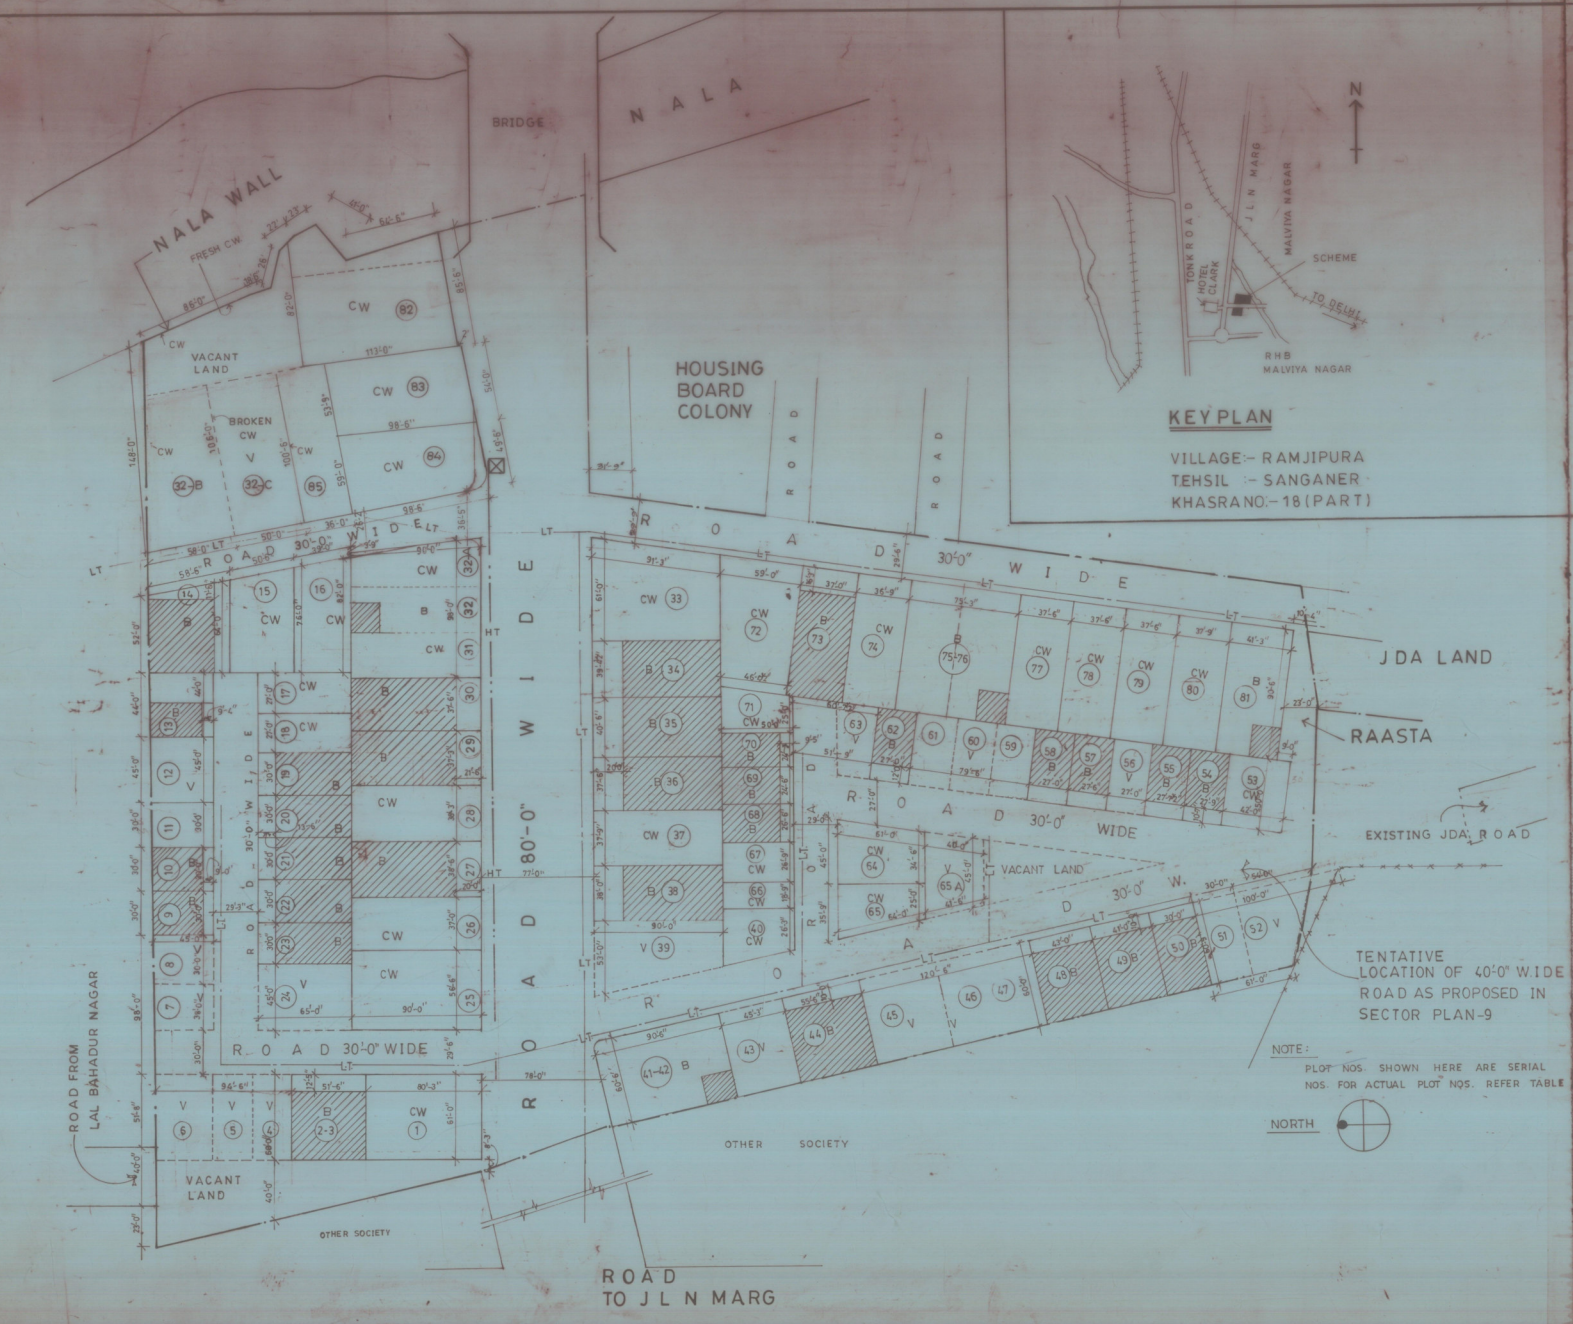

KEY PLAN

VILLAGE - RAMJIPURA
TEHSIL - SANGANER
KHASRANO - 18 (PART)

LOCATION PLAN

AS PER MASTER PLAN / SECTOR PLAN
मास्टर विकास योजना 2011 के अनुसार मू-उपयोग
मू-उपयोगों की निर्माण विधिति :- आवासीय व्यावसायिक

1. पूर्ण / आंशिक निर्मित भूखण्ड - B
2. नगर वीथी निर्मित भूखण्ड - C.W.
3. खाली भूखण्ड - V

कुल भूखण्ड
मीके के अनुसार योजना का मू-उपयोग व ऋनीक विलेखन :

क्रमांक	मू-उपयोग	क्षेत्रफल	प्रतिशत
1.	आवासीय	26712.34 Sq. Yds.	65.09%
2.	व्यावसायिक		
3.	सड़क	13,240 Sq. Yds.	32.26%
4.	सुविधा क्षेत्र	1087.5 Sq. Yds.	2.65%
कुल		41039.84 Sq. Yds.	100 %

योजना की सीके जॉय, सर्वेक्षण एवं मास्टर विकास योजना 2011 की संको मू-उपयोग एवं संरक्षण कक्षादि से संबंधित पूर्ण जोच कर विधिति योजना मानचित्र में अंकित की गई है।

नाम / हस्ताक्षर / अतिरिक्त / अतिरिक्त का नाम
नाम / हस्ताक्षर / अतिरिक्त / अतिरिक्त का नाम
(CA/15)

योजना की मूिम की 30-0-0 या 40-0-0 संधिनिम्न की नगरावधिकारी एवं सीके पर मूिम का उपस्थिति को द्वारा किया गया। योजना की पूरी मूिम अधिष्ठाता से निर्मित के सुधी है।

नाम / हस्ताक्षर / अतिरिक्त / अतिरिक्त का नाम
नाम / हस्ताक्षर / अतिरिक्त / अतिरिक्त का नाम

मीपी-सी/जेड एल.सी.की बंध संख्या प्रथम दिनांक 16-27-2002 व की अनुपालना में योजना मानचित्र स्वीकृत कर जारी किया गया। 15-3-2002

NAME OF SOCIETY:	NATIONAL HOUSING CO-OPRATIVE SOCIETY LTD. JLN. MARG
NAME OF SCHEME:	SUNDER NAGAR
ZONE NO.	A 3
SECTOR NO.	09
SCALE:	1" = 50'-0" DRGNO. 01

ATP ZONE	D.T.P	S.T.P
----------	-------	-------

JAIPUR DEVELOPMENT AUTHORITY, JAIPUR