


12

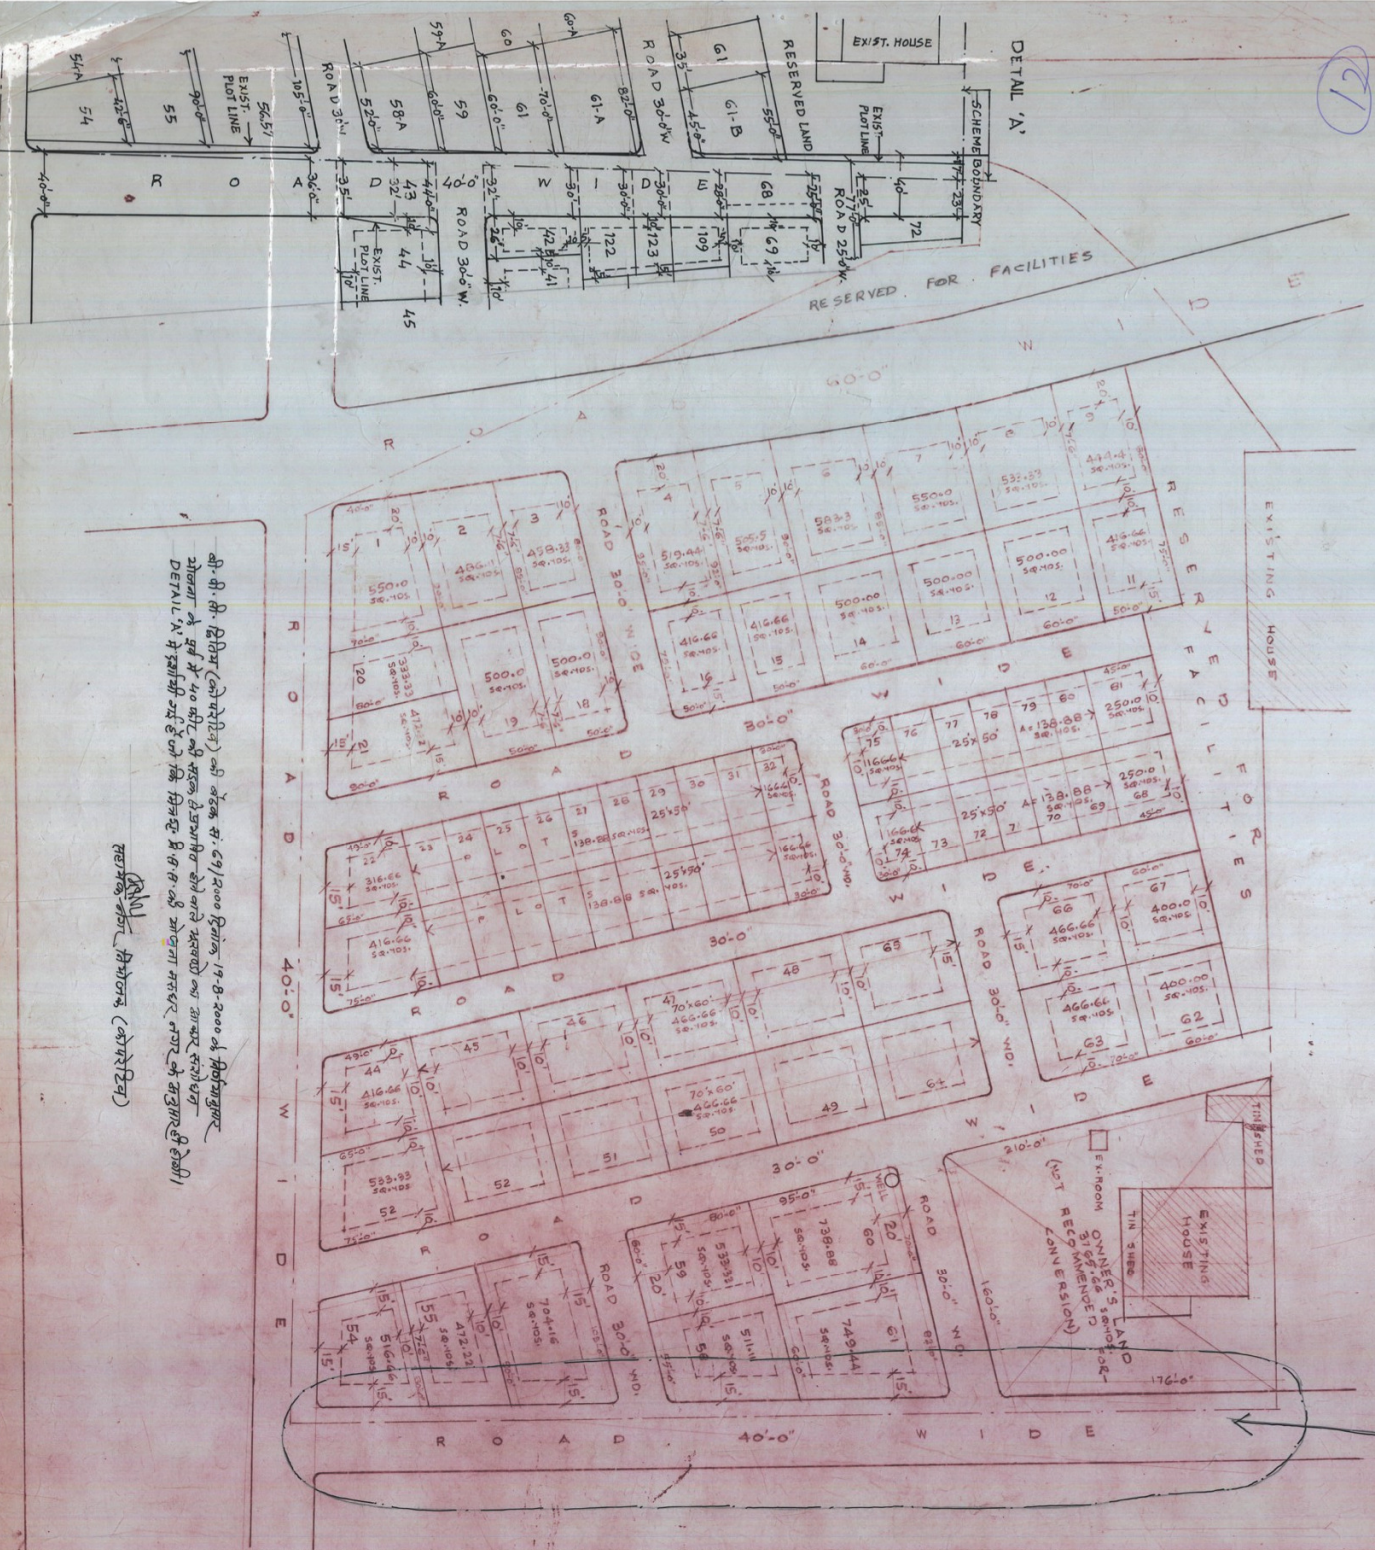

श्री. श्री. सिंग (कोन्वेन्टर) की संकाय सं. 69/2000 दिनांक 19-8-2000 के प्रस्तावानुसार योजना के अंतर्गत 40 मीटर चौड़ाई वाला अन्तर्गत क्षेत्र को अन्तर्गत क्षेत्र में आकर संशोधित DETAIL 'A' में दर्शाया गया है जो कि सिंग सं. 69/19-19-19 की अन्तर्गत क्षेत्र में अन्तर्गत क्षेत्र में है।

श्री. श्री. सिंग (कोन्वेन्टर)

# JDA

**LAND USE ANALYSIS:**  
 RESIDENTIAL 5004 ACRES  
 ROADS 2.01  
 FACILITIES 0.15  
**TOTAL 5006.16**  
 \*TOTAL NET PLOTS APPROVED = 78  
 \*LAW OFF PLAN APPROVED IN SEC 2 MARKING DATE: 21-4-89  
 \*SET-BACKS MARKED

ASSISTANT TOWN PLANNER J.D.A.	SCALE : 1" = 40'-0"	ISSUED ON
DR. ANAND BHAWAN SOCIETY	DR. ANAND BHAWAN SOCIETY	
SECTOR NO 2	SECTOR NO 2	
ANAND BHAWAN	ANAND BHAWAN	
TAGORE NAGAR	TAGORE NAGAR	
BLOCK-1	BLOCK-1	
LOCATION AJMER ROAD	LOCATION AJMER ROAD	
SENIOR TOWN PLANNER J.D.A.		
69/51		