

योजना की सीमा का सम्बन्ध पिछाड़ के अनुगत भूकट पर सत्यापन और सुबाधक लिखनी युवा एडमीटवाट करा किया गया

योजना की सीमा के व्यतिरिक्त की चौप व सत्यापन और गंधर्वाक शर्मा जिन उपाय अधिकाधिक के द्वारा किया गया


क्ष. सी. सी. II (क्ष. सी. सी.) की वैलक दिनांक 90/9/74 के अनुसार में अनुमानित मानसिद्ध = 8/6

पॉलिण नगर नियोजन के पर सुभाक 9/1/74 दिनांक 01/6/74 उचित मानासिद्ध की प्रति

स्क्वायर के आयुष्क की रेडियस (RADIUS) 15-0 के अनुगत एक फल में बदलती की जासकी

स्क्वायर रेडियस का अनुगत है (सूक्ष्म) में उचित लिखनी एक नियम/शर्क समतल नही किया जाय

दिनांक 90/9/74 के अनुसार में अनुगत दिनांक 01/6/74 के अनुसार प्रथम क्रमिक में सु रिफिट सुबाधक को (B) द्वारा एडमिटा किया गया है

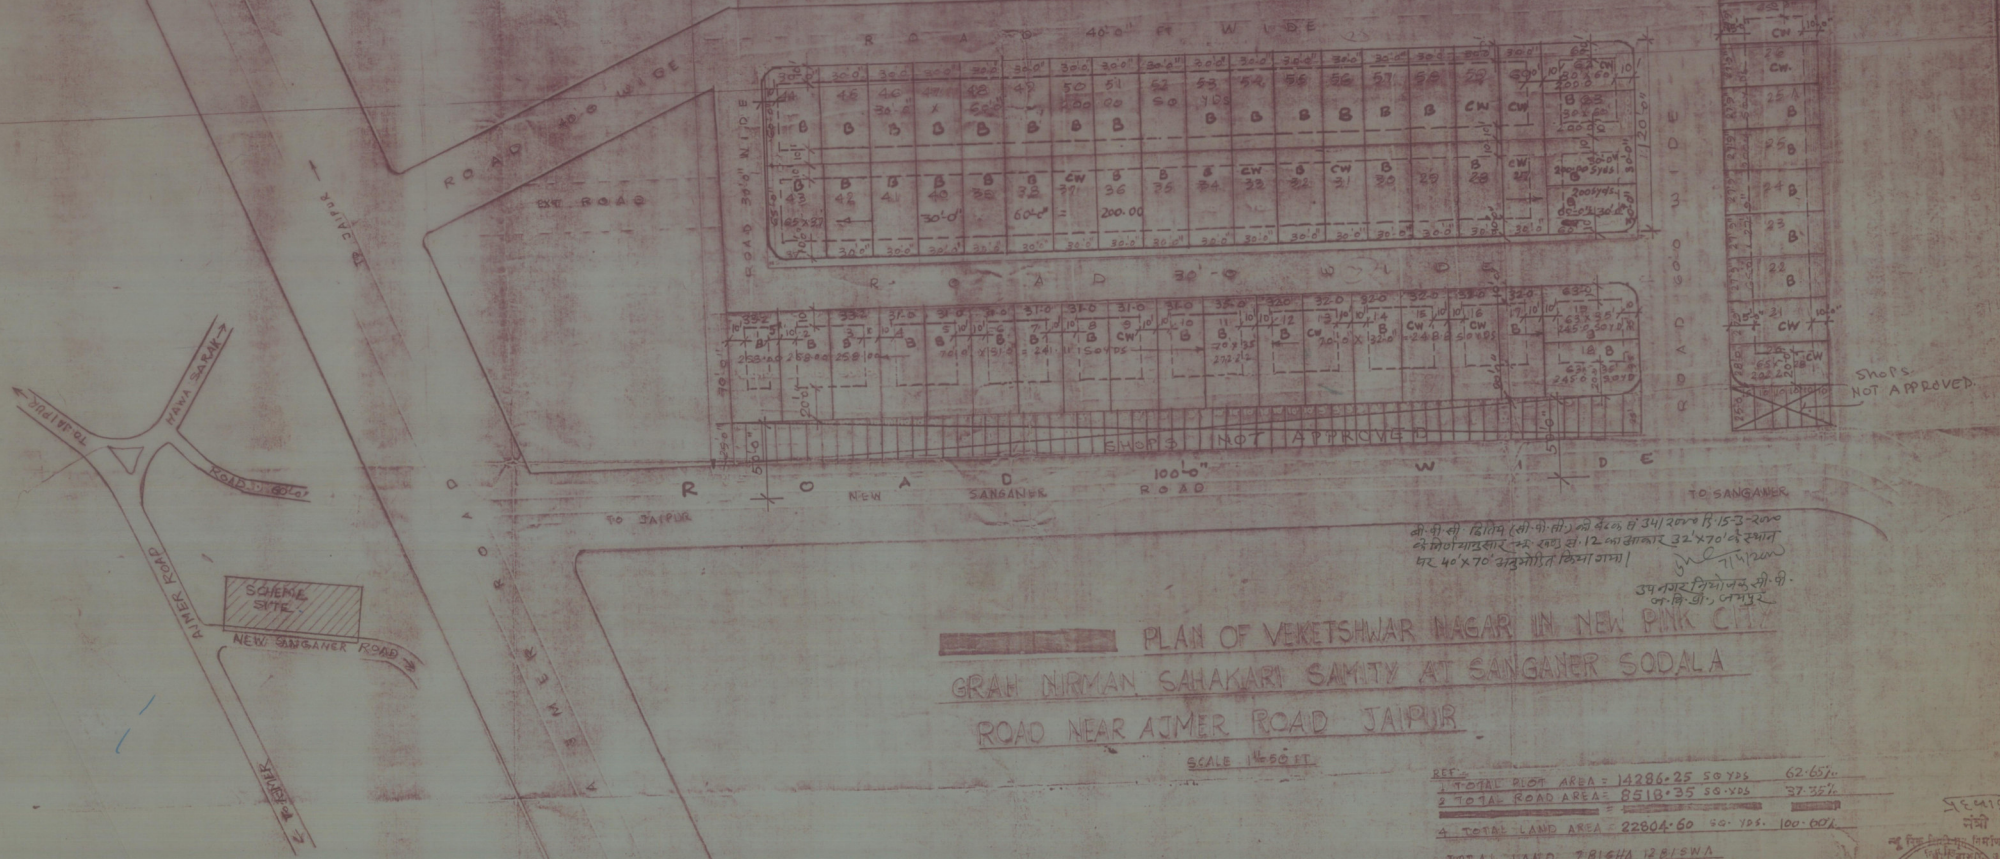

क्ष. सी. सी. द्वितीय (क्ष. सी. सी.) की वैलक सं 34/20/15/3-20 के मीटिंग/गणित कर 12 नंवाकर 32'x70' के स्थान पर 40'x70' अनुमानित किया गया।

31 नगर नियोजन की क्ष. सी. सी. द्वितीय, जयपुर

PLAN OF VEKETSHWAR NAGAR IN NEW PINK CITY GRAH NIRMAN SAHAKARI SAMITY AT SANGANER SODALA ROAD NEAR AJMER ROAD JAIPUR

SCALE 1"=50 FT

1 TOTAL PLOT AREA	= 14286.25 SQ.YDS	62.65%
2 TOTAL ROAD AREA	= 8518.35 SQ.YDS	37.35%
<hr/>		
4 TOTAL LAND AREA	= 22804.60 SQ.YDS.	100.00%

TOTAL LAND 781SHA 1281SWA

