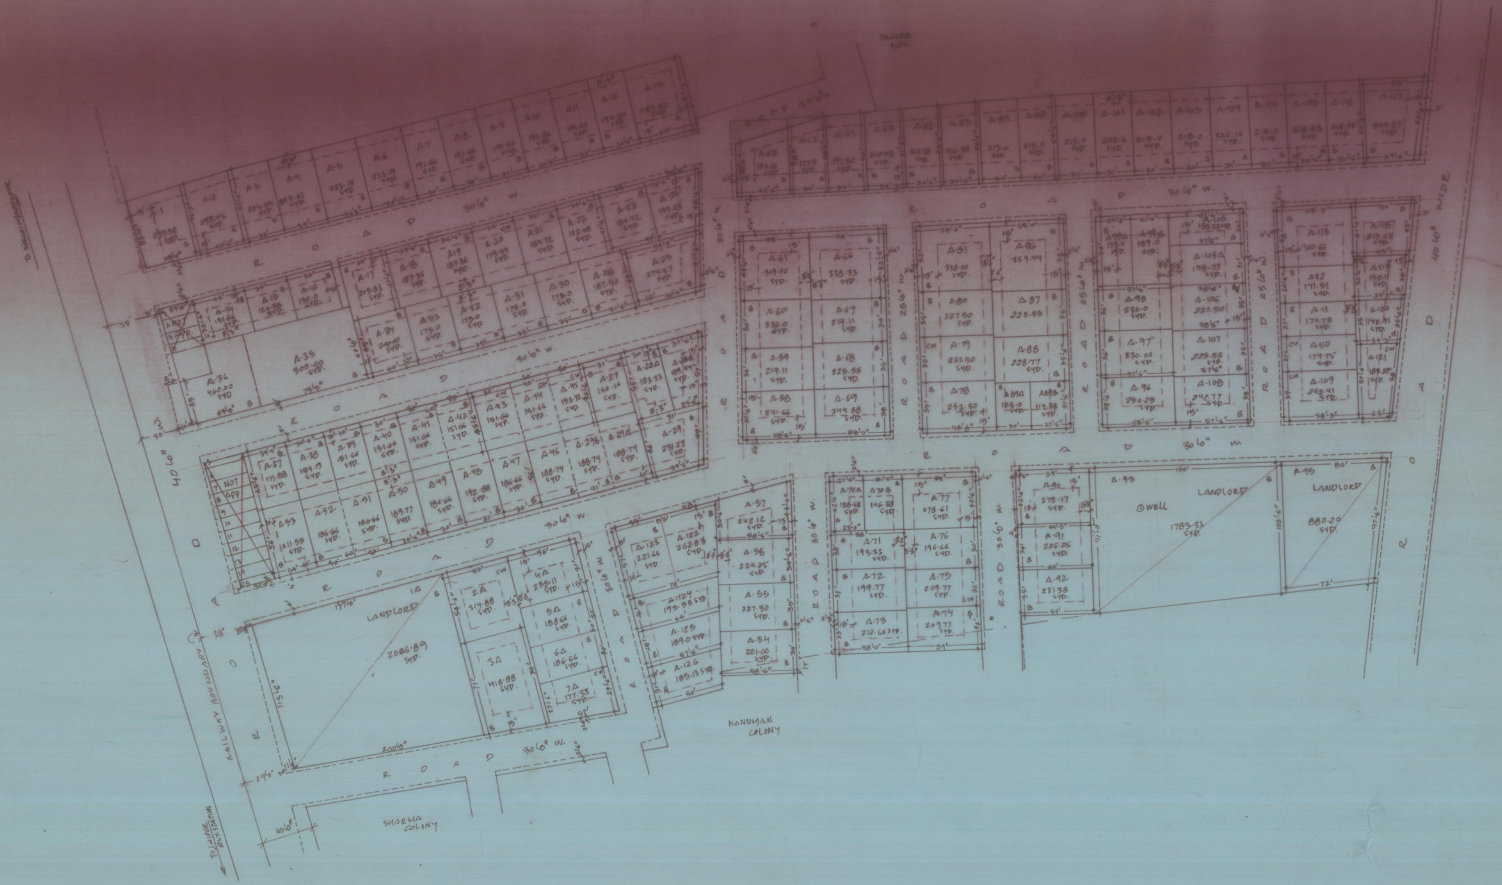
ROAD 30'0" W.
40'0" WIDE
40'0" WIDE ROAD
LANDLORD
WELL
HANUMAN COLONY
SHOBHA COLONY
RAILWAY BOUNDARY
TO JAIPUR RLY STATION

J D A

LOCATION PLAN

मास्टर विकास योजना 2011 के अनुसार भू-उपयोग
भू-खण्डो की निर्माण स्थिति :-

		आवासीय	व्यावसायिक
1. पूर्ण / आंशिक निर्मित भूखण्ड	B.	126	14
2. चार दिवारी निर्मित भूखण्ड	C.W.	11	
3. खाली भूखण्ड	V	2	1
कुल भूखण्ड :		139	15

मौके के अनुसार योजना का भू-उपयोग व तकनीकि विश्लेषण

क्रमांक	भू-उपयोग	क्षेत्र फल	क्षेत्रफल	प्रतिशत
1.	आवासीय	33,264.85		67.98%
2.	व्यावसायिक	444.85		00.90%
3.	सड़क	15219.69		31.12%
4.	सुविधा-क्षेत्र			
	कुल	48,929.39		100.00%

योजना की मौके, जाँच, सर्वेक्षण एवं मास्टर विकास योजना 2011 की सड़कों भू-उपयोग एवं क्षेत्रफल इत्यादि से सम्बधित पूर्ण जाँच कर स्थिति योजना मानचित्र मे अंकित की गई है।

Muhesh Ary
CA/96/19751
वास्तुविद

योजना की भूमी की रा.भू.रा. अधिनियम. की धारा 90 B. की कार्यवाही एवं मौके पर भूमी का प्रमाणीकरण मेरे द्वारा किया गया। योजना की पूरी भूमी अधिकरण मे निहित है।

नाम:
तहसीलदार

नाम:
उपायुक्त जोन

बी.पी.सी./जी.एल.सी की बैठक संख्या दिनांक 6/5/2002
की अनुपालना मे योजना मानचित्र स्वीकृत कर जारी किया गया।

NAME OF SOCIETY : GULABBARI BHAWN NIRMAN S.S. LTD.

NAME OF SCHEME: VIJAY NAGAR 'AB' A

ZONE: B2.

SECTOR NO ~~26~~. 4

SCALE 1" = 50'-0"

DRG. NO. 60

Mangal.
A.T.P. ZONE.

D.T.P.

S.T.P.

JAIPUR DEVELOPMENT AUTHORITY JAIPUR.