


1918/2

VASUDEV PURI-A AT JHOTWARA, KALWAR ROAD JAIPUR

CHITRAKUT COLONY

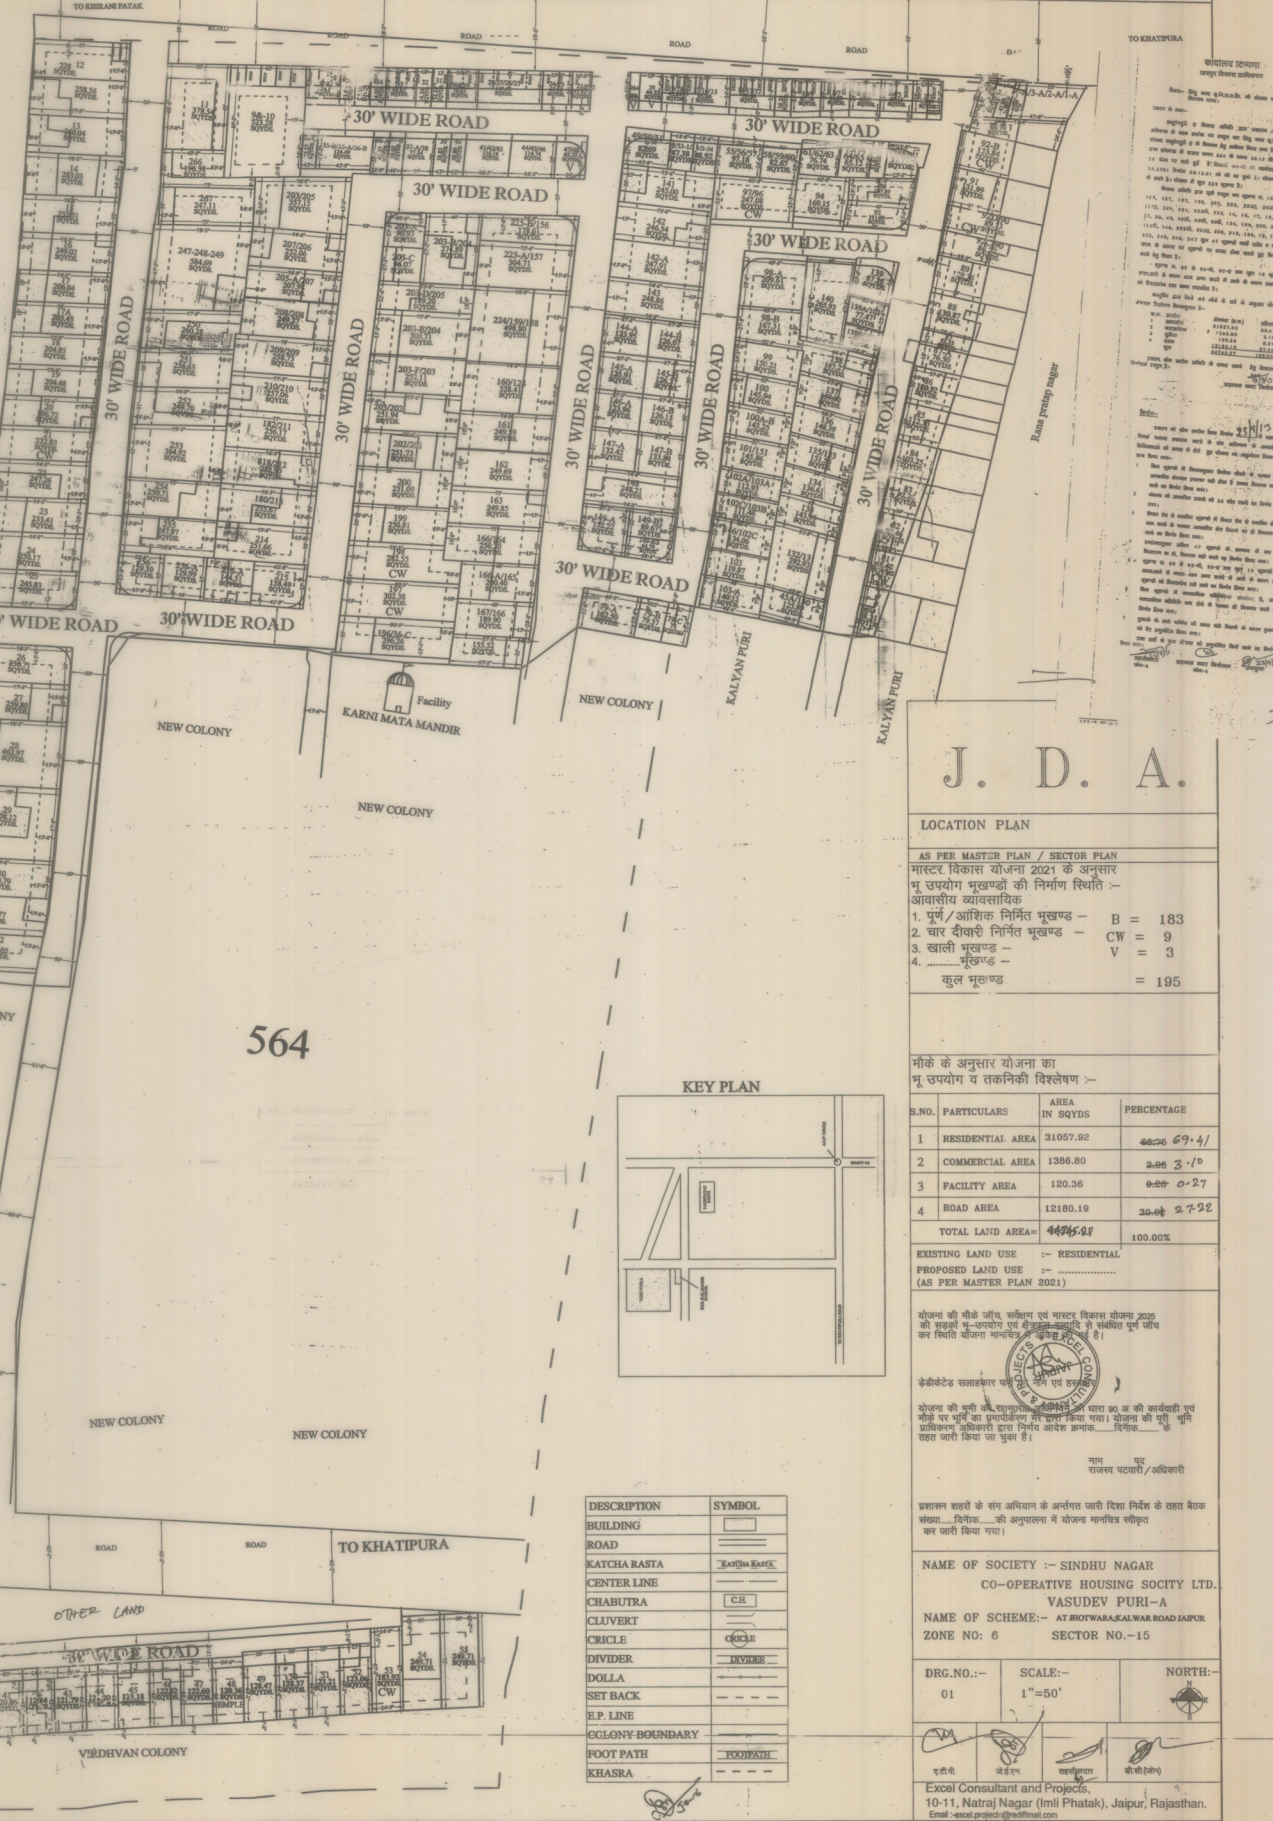

शुद्धी

एक नया प्लान प्रस्तुत है जो मालिकों द्वारा प्रस्तुत किया गया था। इसमें अतिरिक्त बने हुए प्लॉट्स और रोडों का विवरण है। यह प्लान मालिकों द्वारा स्वीकृत है और इसे लागू करने के लिए प्रस्तावित है।

शर्तें

1. यह प्लान मालिकों द्वारा स्वीकृत है और इसे लागू करने के लिए प्रस्तावित है।

2. मालिकों को प्लान में दिखाए गए प्लॉट्स और रोडों का उपयोग करना है।

3. प्लान में दिखाए गए प्लॉट्स और रोडों का उपयोग अन्य उद्देश्यों के लिए नहीं किया जा सकता है।

4. प्लान में दिखाए गए प्लॉट्स और रोडों का उपयोग करने वाले मालिकों को प्लान में दिखाए गए शर्तों का पालन करना है।

J. D. A.

LOCATION PLAN

AS PER MASTER PLAN / SECTOR PLAN

मास्टर विकास योजना 2021 के अनुसार मू उपयोग भूखण्डों की निर्माण स्थिति :-
आवासीय व्यावसायिक

1. पूर्ण / आंशिक निर्मित भूखण्ड - B = 183
2. चार दीवारी निर्मित भूखण्ड - CW = 9
3. खाली भूखण्ड - V = 3
4. _____

कुल भूखण्ड = 195

मौके के अनुसार योजना का मू उपयोग व तकनीकी विवरण :-

S.NO.	PARTICULARS	AREA IN SQYDS.	PERCENTAGE
1	RESIDENTIAL AREA	31057.92	66.74
2	COMMERCIAL AREA	1386.80	3.10
3	FACILITY AREA	120.36	0.27
4	ROAD AREA	12180.19	27.92
TOTAL LAND AREA =		46465.27	100.00%

EXISTING LAND USE :- RESIDENTIAL
PROPOSED LAND USE :- _____
(AS PER MASTER PLAN 2021)

योजना की मूके की मूके, संपत्ति एवं मास्टर विकास योजना 2021 को प्रत्यक्ष मू-व्यवस्था एवं मू-प्रशासनात्मक रूप से संचालित करने के लिए योजना मानवचित्र मूके के माध्यम से है।

देवीकेडेड सत्याकर पत्र (सी) मूके एवं संपत्ति

योजना की मूके की मूके, संपत्ति एवं मास्टर विकास योजना 2021 को प्रत्यक्ष मू-व्यवस्था एवं मू-प्रशासनात्मक रूप से संचालित करने के लिए योजना मानवचित्र मूके के माध्यम से है।

मां पालक पत्र (सी) मूके एवं संपत्ति

प्रस्ताव सार के सं अतिरिक्त के अतिरिक्त जारी किया गया है। कल विवरण के तहत नोट किया गया है।

NAME OF SOCIETY :- SINDHU NAGAR
CO-OPERATIVE HOUSING SOCIETY LTD.
VASUDEV PURI-A

NAME OF SCHEME :- AT BROTWARA KALWAR ROAD JAIPUR
ZONE NO: 6 SECTOR NO.-15

DRG.NO.: 01 SCALE: 1"=50' NORTH:

एडीटी	अंश	संपत्ति	की
-------	-----	---------	----

Excel Consultant and Projects,
10-11, Natraj Nagar (Iml) Phatak, Jaipur, Rajasthan.
Email: excel.project@gmail.com