
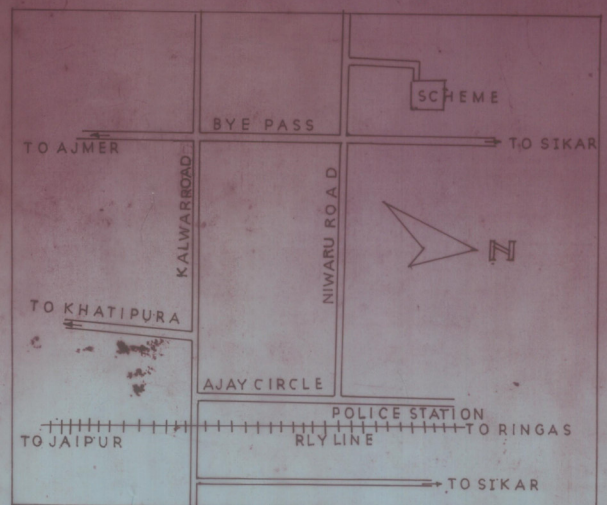


J D A

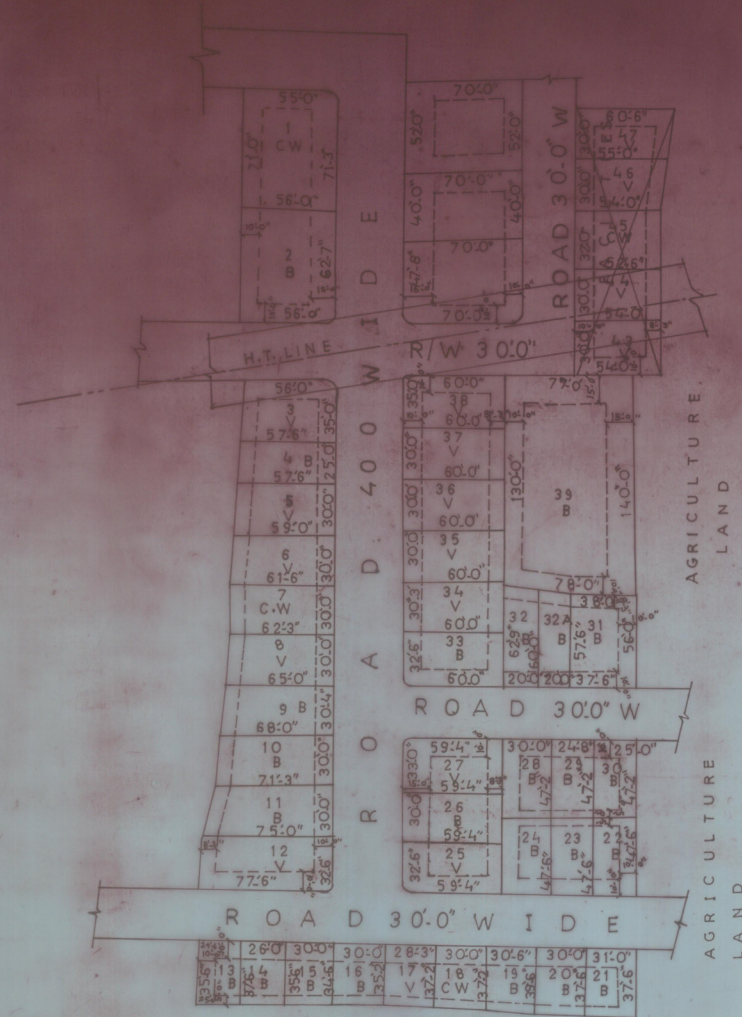

KEY PLAN

LOCATION PLAN
AS PER MASTER PLAN/SECTOR PLAN

मास्टर विकास योजना 2011 के अनुसार नू-उपयोग भूखण्डों की निर्माण स्थिति :-

- 1. पूर्ण/आंशिक निर्मित भूखण्ड B = 26 आवासीय व्यावसायिक
 - 2. चार दिवारी निर्मित भूखण्ड CW = 6
 - 3. खाली भूखण्ड V = 12
- कुल भूखण्ड 44

प्रस्तावित के अनुसार योजना का नू-उपयोग तकनिकी विश्लेषण :-

क्रमांक	नू-उपयोग	क्षेत्रफल (वर्ग मी.)	प्रतिशत	टिप्पणी
1.	आवासीय	9175.53	60.68%	
2.	व्यावसायिक			
3.	सड़क	4976.44	32.91%	
4.	सुविधा क्षेत्र	970.07	6.41%	
कुल		15122.04	100%	

योजना का मौके जाँच, सर्वेक्षण एवं मास्टर विकास योजना 2011 की सड़को नू-उपयोग क्षेत्रफल इत्यादि से संबंधित पूर्ण जाँचकर स्थिति योजना मानचित्र में अंकित की गई है।

नगर नियोजक/वास्तुविद/अभियन्ता का नाम
नाम/हस्ताक्षर/रजिस्ट्रेशन नम्बर
(U.T.P./C.A./E)

योजना की मूडि की शुरुआत अधिनियम की द्यारा 90वीं की कक्षाधीन सड़को पर नू-उपयोग प्रमाणिकरण से द्वारा किया गया/योजना को पूर्ण भूमि प्राधिकरण में निहित हो चुकी है।

नाम/हस्ताक्षर/उपायुक्त जेन

वी.पी.सी./जी.एस.सी. की बेंचक संख्या - दिनांक 17-05-02
की अनुपालना में योजना मानचित्र स्वीकृत कर जारी किया गया

NAME OF SOCIETY: MITRA GRAH NIRMAN SAHKARI SAMITI LTD

NAME OF SCHEME: BHIM NAGAR

ZONE NO B-8 SECTOR NO 16-1A

SCALE 1"=50'FT DRG NO.

Signature
A-T-P ZONE D.T.P S.T.P

JAIPUR DEVELOPMENT AUTHORITY