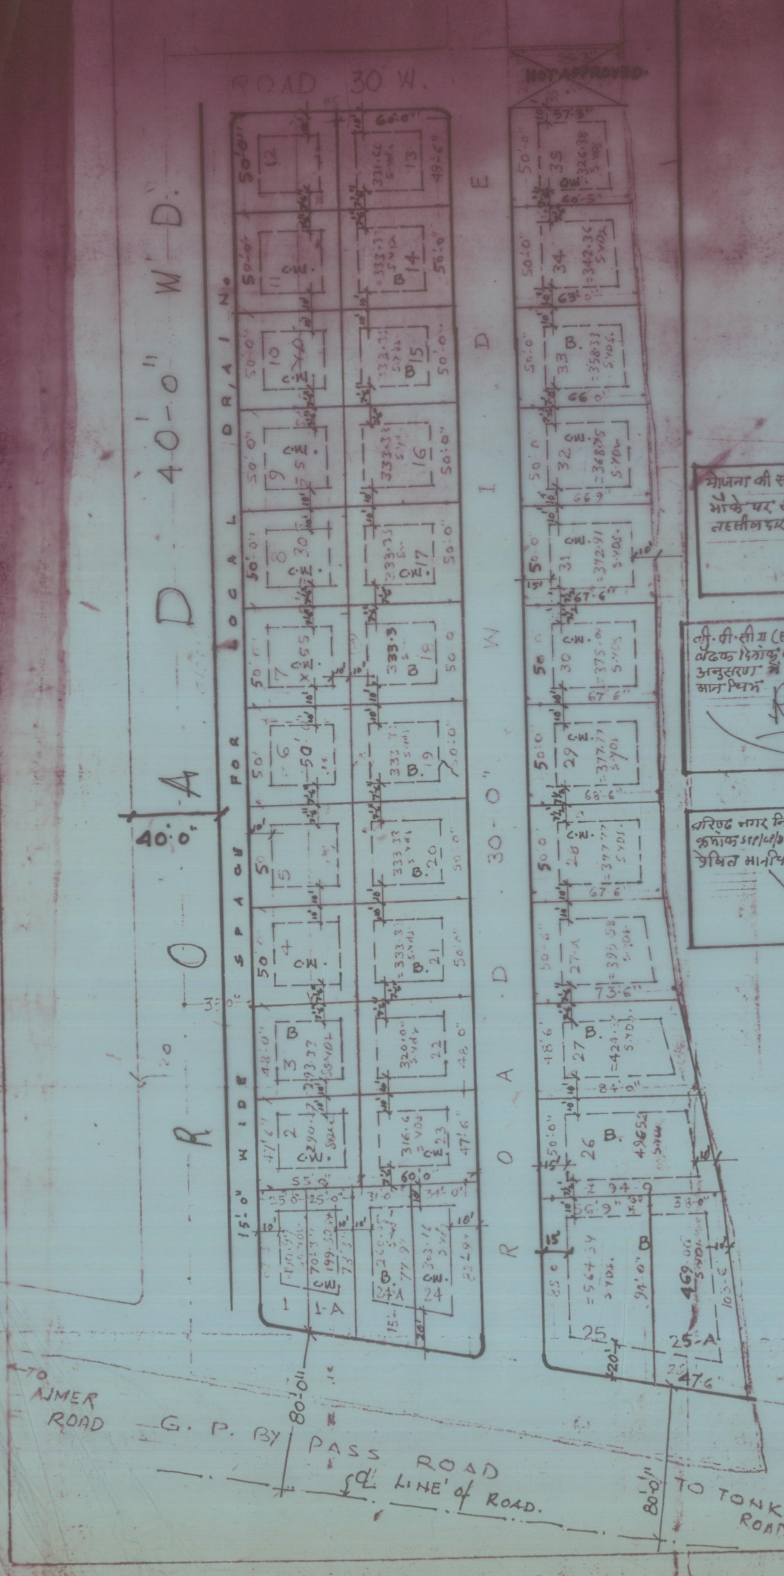
ROAD 30 W.
NOT APPROVED
ROAD 40'-0" WD.
40'-0"
15'-0" WIDE SPACE FOR LOCAL DRAIN
ROAD 30'-0" WIDE
1
1-A
2
3
4
5
6
7
8
9
10
11
12
13
14
15
16
17
18
19
20
21
22
23
24
24-A
25
25-A
26
27
28
29
30
31
32
33
34
35
B.
C.W.
TO AJMER ROAD
G. P. BY PASS ROAD
80'-0"
Sd. LINE of ROAD.
TO TONK ROAD

KHASARA MAP (GOPALPURA)

Revision plans submitted by [illegible] on 9/6/94 at 14-30 hrs


SURYA NAGAR
PROPOSED SCHEME DAYAL NAGAR
KRISHNA VIHAR
G.P. BY PASS
TO AJMER ROAD
TONK ROAD

KEY-PLAN
(SCALE-1"=200')

योजना की सीमा का राजस्व रिकार्ड के अनुसार मौके पर सत्यापन श्री सुबोध बिहारी गुप्ता तहसीलदार द्वारा किया गया

योजना की भूमि के स्वामित्व की जाँच व सत्यापन श्री राधेश्याम शर्मा जोन प्रभारी अधिकारी के द्वारा किया गया

टी.पी.सी.II (टी.पी.सी.) की बैठक दिनांक 08/6/94 के अनुसरण में अनुमोदित मानचित्र

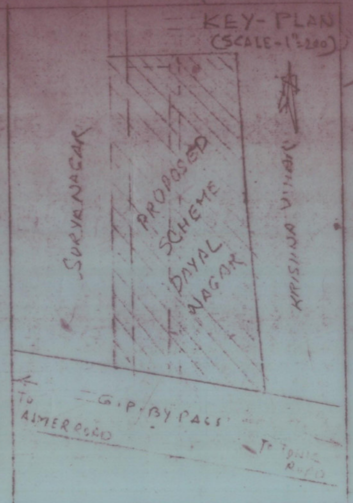वरिष्ठ नगर नियोजक के पत्र क्रमांक 11 दिनांक 09/6/94 प्रेषित मानचित्र की प्रति

AREA ANALYSIS

PLOTS AREA-	13174.55	SQ.YDS	74.63%
AREA UNDER DRAIN-	1021.25	SQ.YDS	5.78%
ROADS AREA-	3455.55	SQ.YDS	19.59%
TOTAL AREA-	17651.35	SQ.YDS	100%

NOTE- AREA OF P.NO. 1 TO 12 IS REVISED AS PER J.D.A. SITE DICISSION.

SOCIETY- APPOLO NAGAR
SCHEME-- DAYAL NAGAR
GRAM- GOPALPURA
KH. NO.- 222
TAHSIL- SANGANER
SECTOR NO.- 4
KHASARA BOUNDRY SHOWN THUS
SCHEME BOUNDRY SHOWN THUS

- * कार्नर के भूखण्डों की त्रिज्या (RADIUS) 15'-0" के अनुसार क्षेत्रफल में कटौती की जायेगी।
- *. जिन भूखण्डों पर अग्र भाग में (सेट-बैक) में दुकानें निर्मित हैं, उनका नियमन/आवंटन रूपान्तरण नहीं किया जावे
- * दिनांक 30/5/94 को किये गये सर्वे के अनुसार निर्मित निर्माणाधीन अथवा आंशिक रूप से निर्मित भूखण्डों को (B) द्वारा दिखाया गया है एवं सीमाभित्ति को CW. ● से दर्शाया गया है।
- * सैटबैक्स का निर्धारण पूर्व अनुमोदित मानचित्र में दर्शाये गये सैटबैक्स के अनुरूप ही किया गया है।
- * इस योजना का सुविधा क्षेत्र श्री गोपाल नगर सुविधा क्षेत्र (जो अतिरिक्त भूमि दर्शायी गयी है) में सम्मिलित किया गया है। Raju SPC II 11/94 dt 8/6/94

PROPOSED LAY-OUT PLAN OF SCHEME-DAYAL NAGAR
UNDER APPOLO-NAGAR HOUSING CO-OP. SOCIETY Ltd.
ON GOPAL PURA BYE PASS ROAD, JAIPUR
(SCALE-1"=50')

अपोलो नगर हाउसिंग को-ऑपरेटिव सोसायटी लि.
मंत्री