

J. D. A. 396

LOCATION PLAN
AS PER MASTER PLAN / SECTOR PLAN

मास्टर विकास योजना 2011 के अनुसार भू उपयोग
भूखण्डों की निर्माण स्थिति :-

- आवासीय व्यावसायिक
- पूर्ण / आंशिक निर्मित भूखण्ड - B 10
 - चाक दीवारी निर्मित भूखण्ड - C.W. 02
 - खासी भूखण्ड - V 10
- कुल भूखण्ड T 22

मौके के अनुसार योजना का भू उपयोग व तकनीकी विश्लेषण :-

क्रमांक	भू उपयोग	क्षेत्रफल	प्रतिशत
1	आवासीय	3,089.90 SQYDS	53.00%
2	व्यावसायिक		
3	सड़क	2,075.48 SQYDS	35.60%
4	सुविधा क्षेत्र	664.62 SQYDS	11.40%
कुल		5,830.00 SQYDS	100%

योजना की मौके जॉच, सर्वेक्षण एवं मास्टर विकास योजना 2011 की सड़कों भू-उपयोग एवं क्षेत्रफल इत्यादि से संबंधित पूर्ण जॉच कर स्थिति योजना मानचित्र में अंकित की गई है।

VINOD MEHTA

Consultant Engineer Architect
नगर नियोजक वास्तुविद अभियंता का नाम
V. K. Tree M. P. J. S. J. P. S.
इस्तादिर / राजस्थान नं०
Reg No. 1193 / 1997 / T-21

योजना की भूमि की रा०मू०रा० अधिनियम की धारा 10 की कार्यवाही एवं मौके पर भूमि की प्रमापकरण मेरे द्वारा किया गया। योजना की भूमि प्राधिकरण में निहित हो चुकी है।

नाम नाम
तहसीलवार उपायुक्त जोन:-
P.C.

11वीं दि० 4-4-02 को 100मी०सी / जी० एल० सी० की बैठक संख्या - दिनांक 15/02/03 की अनुपालना में योजना मानचित्र स्वीकृत कर जारी किया गया।

NAME OF SOCIETY :- BHERAV GRAH N.S.S.LTD


NAME OF SCHEME :- DEEP VIHAR - A

ZONE NO: B-7 SECTOR NO.


SCALE: 1" = 50' DRG. NO.

Pransh
A.T.P. ZONE D.T.P. S.T.P.

JAIPUR DEVELOPMENT AUTHORITY JAIPUR

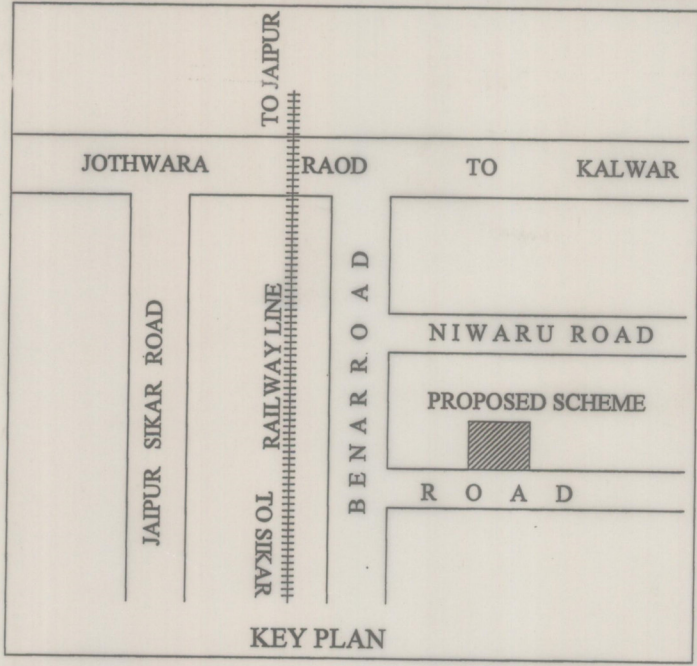

KEY PLAN

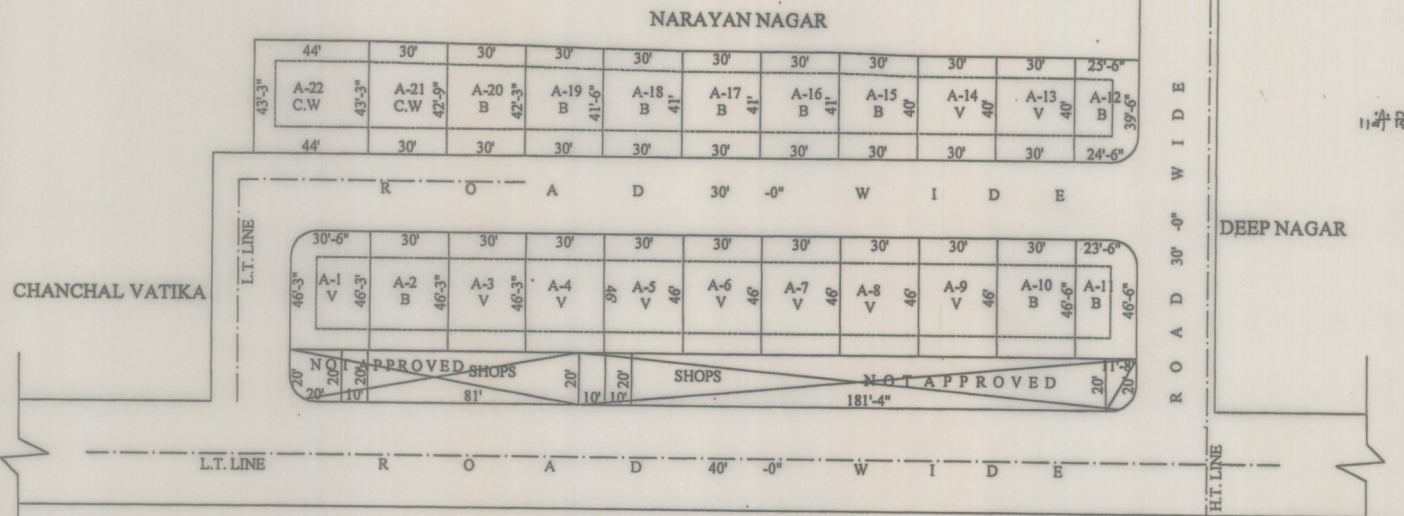

NARAYAN NAGAR

CHANCHAL VATIKA

DEEP NAGAR

ANAND VIHAR - A

आज दि: 10-6-03 को उपर्युक्त महोदय के मौखिक निर्देशानुसार योजना मानचित्र को सेंक किया जो जोनल कमेटी एवं जीपीसी के निर्माण से मिलान कराया है।
20/6/03