




# J.D.A.

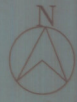

योजना संशोधन आदेश दिनांक 12.7.2015 के तहत प्रस्तावित अंश संशोधन आदेश (जे.आर.ए.आर) को 14.07.2015 दिनांक 8.2.2015 के जे.आर.ए.आर संख्या 3/2015 संख्या में 40 मीटर के विस्तार देते हैं और 40 मीटर विस्तार दिए बिना 40 मीटर के विस्तार देते हैं।

40 मीटर के विस्तार के विस्तार देने वाले का निम्न संख्या है।

लक्ष्मणसिंह (अंश-7)  
 मधुसूदन सिन्हा (अंश-8)  
 श्यामसुंदर (अंश-9)

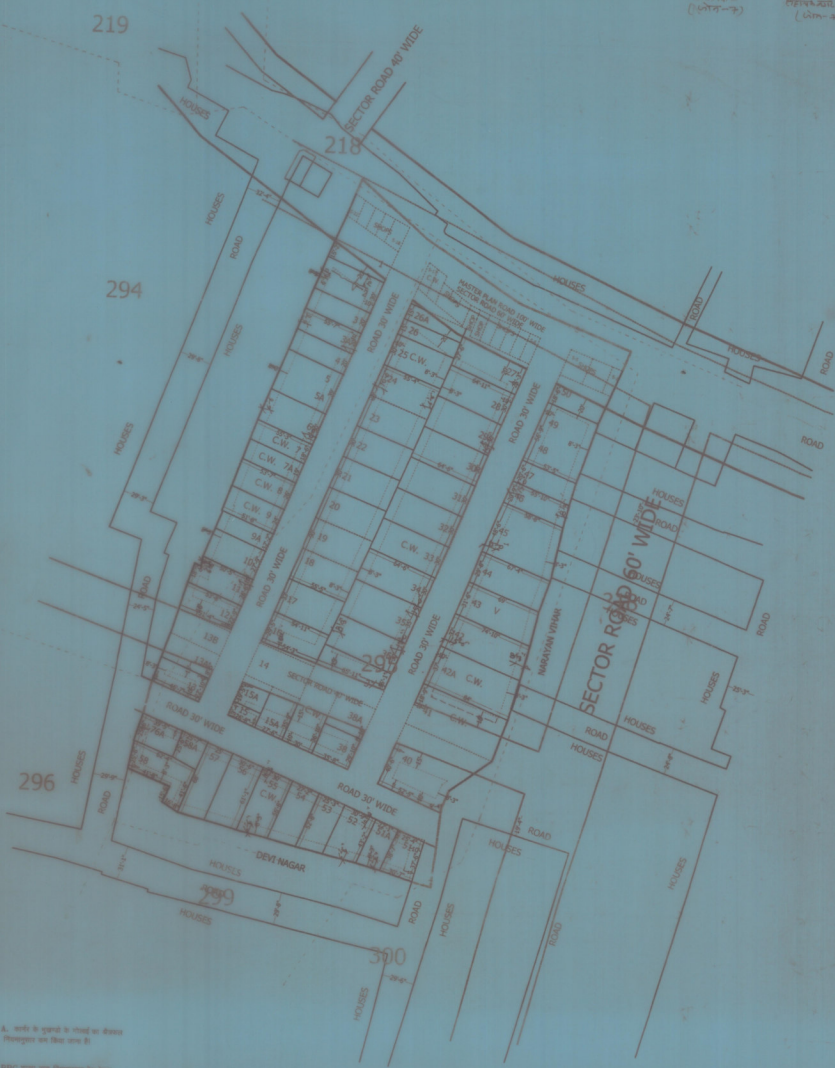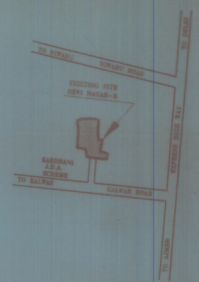

श्री. A. ...  
 B.S.P.C. ...

श्री. ...  
 श्री. ...  
 श्री. ...  
 श्री. ...

सर्वेक्षण क्षेत्र का क्षेत्रफल		संख्या	
1. कुल / अंश संशोधन	...	3-	80
2. नया क्षेत्र	...	C.W.	11
3. कुल क्षेत्र	...	V	05
कुल क्षेत्रफल		कुल संख्या	
...		...	

AREA ANALYSIS AS PROPOSED			
क्र.सं.	विवरण	क्षेत्रफल	प्रतिशत
1.	संशोधन	13300.19 SQ.YDS	74.51 %
2.	नया	4549.01 SQ.YDS	25.49%
कुल		17849.2 SQ.YDS	100.00%

श्री. ...

श्री. ...

श्री. ...

NAME OF SOCIETY :- BHERAV G.N.S.S.  
 NAME OF SCHEME :- DEVI NAGAR-B  
 ZONE NO.-7 SECTOR NO.-35  
 SCALE 1"=50' DRG. NO.

A.T.P. (ZONE) B.T.P. (ZONE) D.C. (ZONE)  
 JAIPUR DEVELOPMENT AUTHORITY JAIPUR