


NOTE:-  
BPC (LP) का संशोधन 19 दिनांक 26/7/2007  
के अनुसार किया गया है और यह विधि अनुसार  
कला 36 के अन्तर्गत कार्य में सम्मिलित किया गया है।

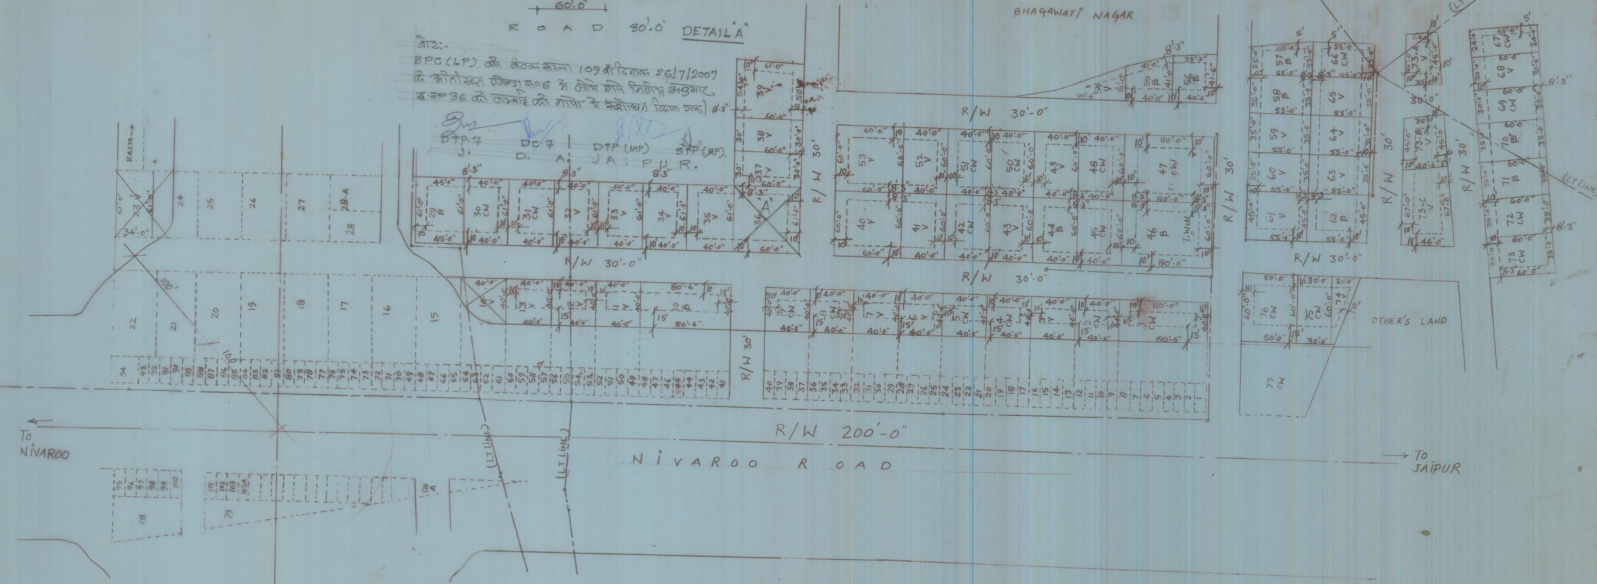

LOCATION PLAN  
AS PER MASTER PLAN / SECTOR PLAN  
मास्टर प्लान योजना 2011 के अनुसार भू उपयोग आवासीय  
मुख्य की निर्माण स्थिति - आवासीय

1. पूर्ण / अंशिक निर्मित प्लॉट - B-11
2. पार दीवारी निर्मित प्लॉट - CN-21
3. खाली प्लॉट - V-32

क्रमांक	भू उपयोग	क्षेत्रफल (घ.म.)	प्रतिशत
1	आवासीय	15754.42	34.77%
2	व्यावसायिक	-	-
3	सड़क	29621.95	65.29%
4	अन्य	-	-
कुल		45376.37	100%

योजना की शेषी जमीन पर मास्टर प्लान योजना 2011 की शर्तों के अनुसार भू उपयोग को अंशिक रूप से परिवर्तित करने के लिए योजना समिति में अंशिक की गई है।

योजना की शेषी जमीन पर मास्टर प्लान योजना 2011 की शर्तों के अनुसार भू उपयोग को अंशिक रूप से परिवर्तित करने के लिए योजना समिति में अंशिक की गई है।

नामसंबंधी - जे.ए.ए.ए.ए. की संकल्पना - निर्माण 20-8-00  
की अनुपालना में योजना समिति में स्वीकृत कर जारी किया गया।

NAME OF SOCIETY - MOTI BHAWAN NIRMAN SAHKARI SAMITI LTD.

NAME OF SCHEME - DEFENCE COLONY

ZONE NO. C-1      SECTOR NO.

SCALE 50' = 1"      DRG. NO.

A.T.P. ZONE    D.T.P. (COOP)    S.T.P. (COOP)

JAIPUR DEVELOPMENT AUTHORITY JAIPUR