


# PROPOSED LAYOUT PLAN OF DURGA COLONY IN VILLAGE CHACK CHUHA BAS NEAR RAWAL-JI-KA BANDHA ON KHATIPURA ROAD JAIPUR UNDER THE SCHEME OF GULAB BARI BHAWAN NIRMAN SAHAKARI SAMITI LTD JAIPUR

SCALE 1" = 50'

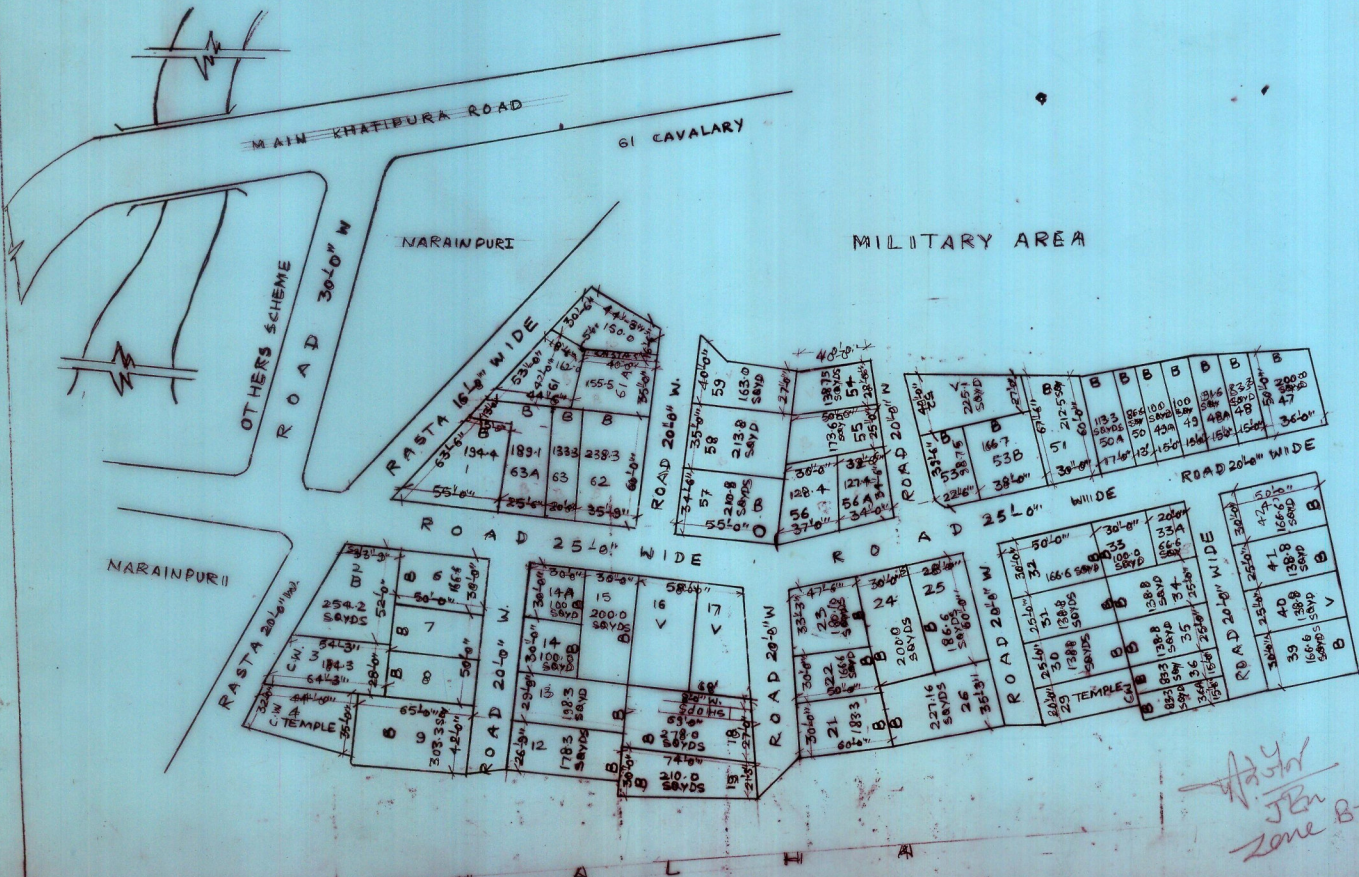

प्रा. वि. ज. 5B  
Zone B-6

ज. ना. ना.  
A TP 06

## LOCATION PLAN AS PER MASTER PLAN / SECTOR PLAN

मास्टर विभाष योजना 2011 के अनुसार भू-उपयोग  
भू-उपयोग की निर्माण विधायी  
आवासीय व्यावसायिक  
पूर्व आंशिक निर्मित भूखण्ड - B  
चार दिक्की निर्मित भूखण्ड - CW  
खाली भूखण्ड - V

क्र.	भू-उपयोग	क्षेत्रफल	प्रतिशत
1.	आवासीय		
2.	व्यावसायिक		
3.	सड़क		
4.	सुविधा क्षेत्र		
कुल			

योजना की शीर्षक जांच, सर्वेक्षण एवं मास्टर  
विभाष योजना 2011 की सबसे भू-उपयोग एवं क्षेत्रफल  
इत्यादि से सम्बन्धित पूर्ण जांच कर विधायी योजना  
मानचित्र में अंकित की गयी है।

नगर नियोजक/नाल्लुविद का नाम  
हस्ताक्षर/राशि नं. (CA/IE)

योजना की भूमि मू. ना. अधिनियम की धारा 30B की  
कार्रवाई एवं शीर्षक पर भूमि का प्रमाणीकरण  
भरे द्वारा किया गया। योजना की पूर्ण भूमि  
प्राधिकरण में सौंपित हो चुकी है।

032  
नाम एस. बी. पंवार  
नरसीलदार  
नाम श्रीपाल  
उपायुक्त (जोन)  
बी.पी.सी. जी. एल. सी. की बैठक सल्लाह  
दिनांक की उपस्थिति में  
योजना मानचित्र स्वीकृत कर जारी किया।

NAME OF SOCIETY:  
NAME OF SCHEME:  
ZONE  
SCALE

SECTOR NO. 8  
DRG NO.

ATP (ZONE) D.T.P. S.T.P.  
JAIPUR DEVELOPMENT AUTHORITY