


J. D. A

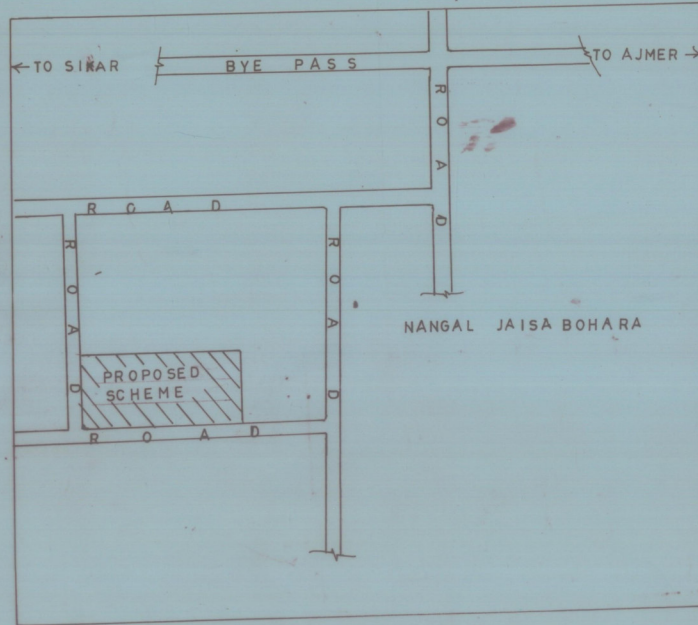

KEY PLAN

LOCATION PLAN
AS PER MASTER PLAN / SECTOR PLAN

मास्टर विकास योजना 2011 के अनुसार पूरे उपयोग
श्रेणियों की निम्नलिखित स्थिति :-

	आवासीय	व्यावसायिक
1 पूर्ण/आंशिक निर्मित झुग्गें B	10	
2 चार दीवारी निर्मित झुग्गें CW	1	
3 स्थायी झुग्गें V	9	
कुल झुग्गें	20	

परन्तु मास्टर विकास योजना का उपयोग तकनीकी विवरण :-

क्रमांक	उपयोग	क्षेत्रफल	प्रतिशत	टिप्पणी
1	आवासीय	3934.69	50.82%	
2	व्यावसायिक	1175.33	15.18%	
3	सड़क	2632.68	34.00%	
4	सुविधा क्षेत्र			
कुल		7742.70	100%	

योजना की औचित्य जाँच सर्वेक्षण एवं मास्टर विकास योजना
2011 की सड़कों के उपयोग एवं क्षेत्रफल इत्यादि के सम्बन्धीत
पूर्ण जांचकट स्थिति योजना मान्यता में अंकीत की गई है।


नगर नियोजक/आयुक्त/विषय/अभियन्ता का नाम
उस्तादकर / निदेशन नं०

योजना की पूरी की गई है। अधिनियम की धारा 30 की
कार्रवाई एवं मौके पर अधि का प्रमाणिकरण मेरे द्वारा किया
गया। योजना की पूरी पूरी प्राधिकरण में निहित हो चुकी है।

नाम/दिनांक
तहसीलदार
नाम
उपायुक्त जौन

वी.पी.सी./जी.एच.सी. की बैठक नम्बर - दिनांक 17/5/2002
की अनुमति में योजना मान्यता स्वीकृत कर जारी किया गया।

OTHERS PLOTS

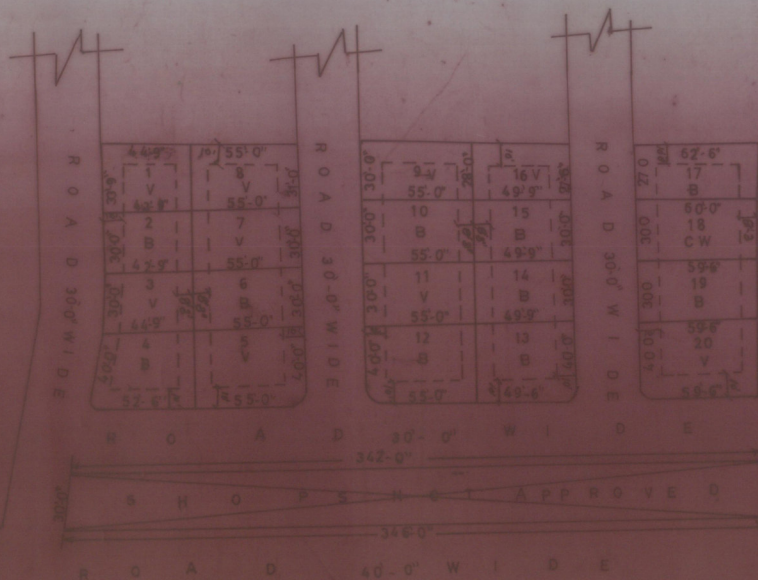

VILLAGE NANGAL
JAISA BOHARA

NAME OF SCHEM DURGHA VLHAR - C

NAME OF SOCIETY BHAIRAV GRAH NIRMAN
SAHKARI SAMITI

ZONE B8 (7) SECTOR NO 16-N

SCALE 1"=50'-0" DRG NO

A.T.P. ZONE D.T.P. S.T.P.

JAIPUR DEVELOPMENT AUTHORITY JAIPUR