



KEY PLAN

LOCATION PLAN AS PER MASTER PLAN / SECTOR PLAN
 मास्टर विकास योजना २०११ के अनुसार प्लू उपयोग भूखण्डों की निर्माण स्थिति :-

- आवासीय व्यवसायिक
1. पूर्ण / आंशिक निर्मित भूखण्ड - B 109
 2. चार दीवारी निर्मित भूखण्ड - C.W. B5
 3. खाली भूखण्ड - Y 24
 4. कुल भूखण्ड - T 218

मीके के अनुसार योजना का प्लू उपयोग व तर्कनीकी निरूपण :-

क्रमांक	प्लू उपयोग	क्षेत्रफल	प्रतिशत
1	आवासीय	50,773.70 SQYDS	59.95%
2	व्यवसायिक		
3	सड़क	29,197.14 SQYDS	34.46%
4	सुविधा क्षेत्र	4,711.00 SQYDS	5.57%
	कुल	84681.84 SQYDS	100%

योजना की मीके नॉच, सर्वेक्षण एवं मास्टर विकास योजना २०११ की सड़की प्लू-उपयोग एवं क्षेत्रफल इत्यादि से संबंधित पूर्ण नॉच कर स्थिति योजना मानचित्र में अंकित की गई है।

नगर नियोजक / वास्तुविद् / अभियंता का नाम
 हस्ताक्षर / राजदस्तावेज नं०

योजना की भूमि की रा०भू०रा० अभिनियम की धारा १० की कार्यवाही एवं मीके पर भूमि का प्रमाणिकरण करे द्वारा किया गया।
 योजना की पूरी भूमि प्राधिकरण में निलित हो चुकी है।

नाम Shiva साहू
 तहसीलदार उपमुख्य जे०

बी०पी०सी / जी० एल० सी० की बैठक संख्या - दिनांक 29-8-2022 की अनुमतिना ये योजना मानचित्र स्वीकृत कर जारी किया गया।



NAME OF SOCIETY :- SHIVA CO-OP. H.S. LTD


NAME OF SCHEME :- BHAGWAN BAHU-BALI NAGAR

ZONE NO: B-7 (8) SECTOR NO : 16

SCALE: 1" = 50' DRG. NO.

A.T.P. ZONE D.T.P. S.T.P.

JAIPUR DEVELOPMENT AUTHORITY JAIPUR

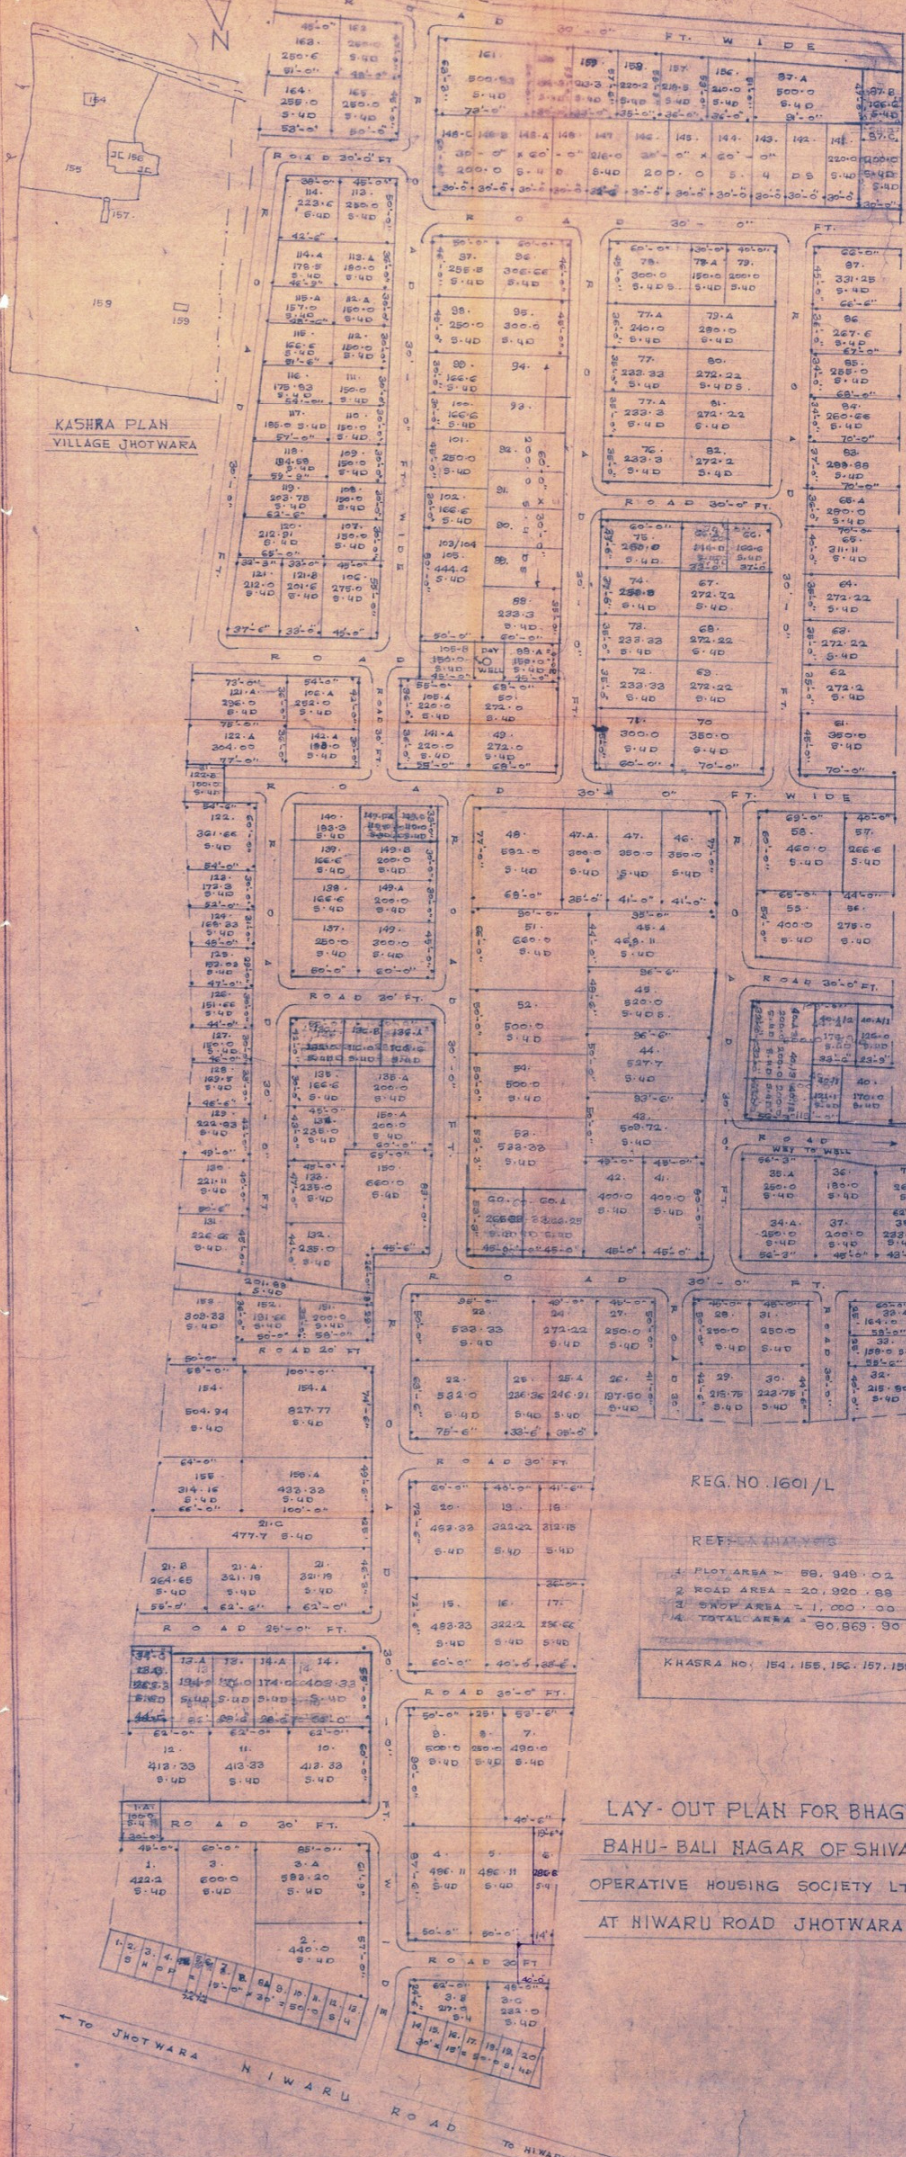

KASHRA PLAN
VILLAGE JHOTWARA

SCALE:- 1" = 50 FT.

REG. NO. 1601/L

REF. PLAN NO.

- 1. PLOT AREA = 88,948.02
- 2. ROAD AREA = 20,920.88
- 3. SHOP AREA = 1,000.00
- 4. TOTAL AREA = 1,000.00

KASHRA NO. 154, 155, 156, 157, 158

LAY-OUT PLAN FOR BHAGWAN
BAHU-BALI NAGAR OF SHIVA CO-
OPERATIVE HOUSING SOCIETY LTD JAIPUR.
AT NIWARU ROAD JHOTWARA JAIPUR(RAJ.)

11/4/2011
शिवसु
शिव को-ऑपरेटिव हा. सो. लि.
जापुर