मनोहरी पैलेश

LAY-OUT PLAN OF SCHEME MANOHARI PLACE

ON BENARD ROAD.

UNDER - BASSI SITARAMPURA 'B' BHAWAN NIRMAN SAHKARI SAMITI

SCALE 1" = 50'

REF.

PLOT AREA - 5908·00 Sq.YDS

SHOP AREA - 1767·70 Sq.YDS

ROAD AREA - 7517·00 Sq.YDS

TEMPLE AREA - 83·55 Sq.YDS

TOTAL AREA - 15276·25 Sq.YDS

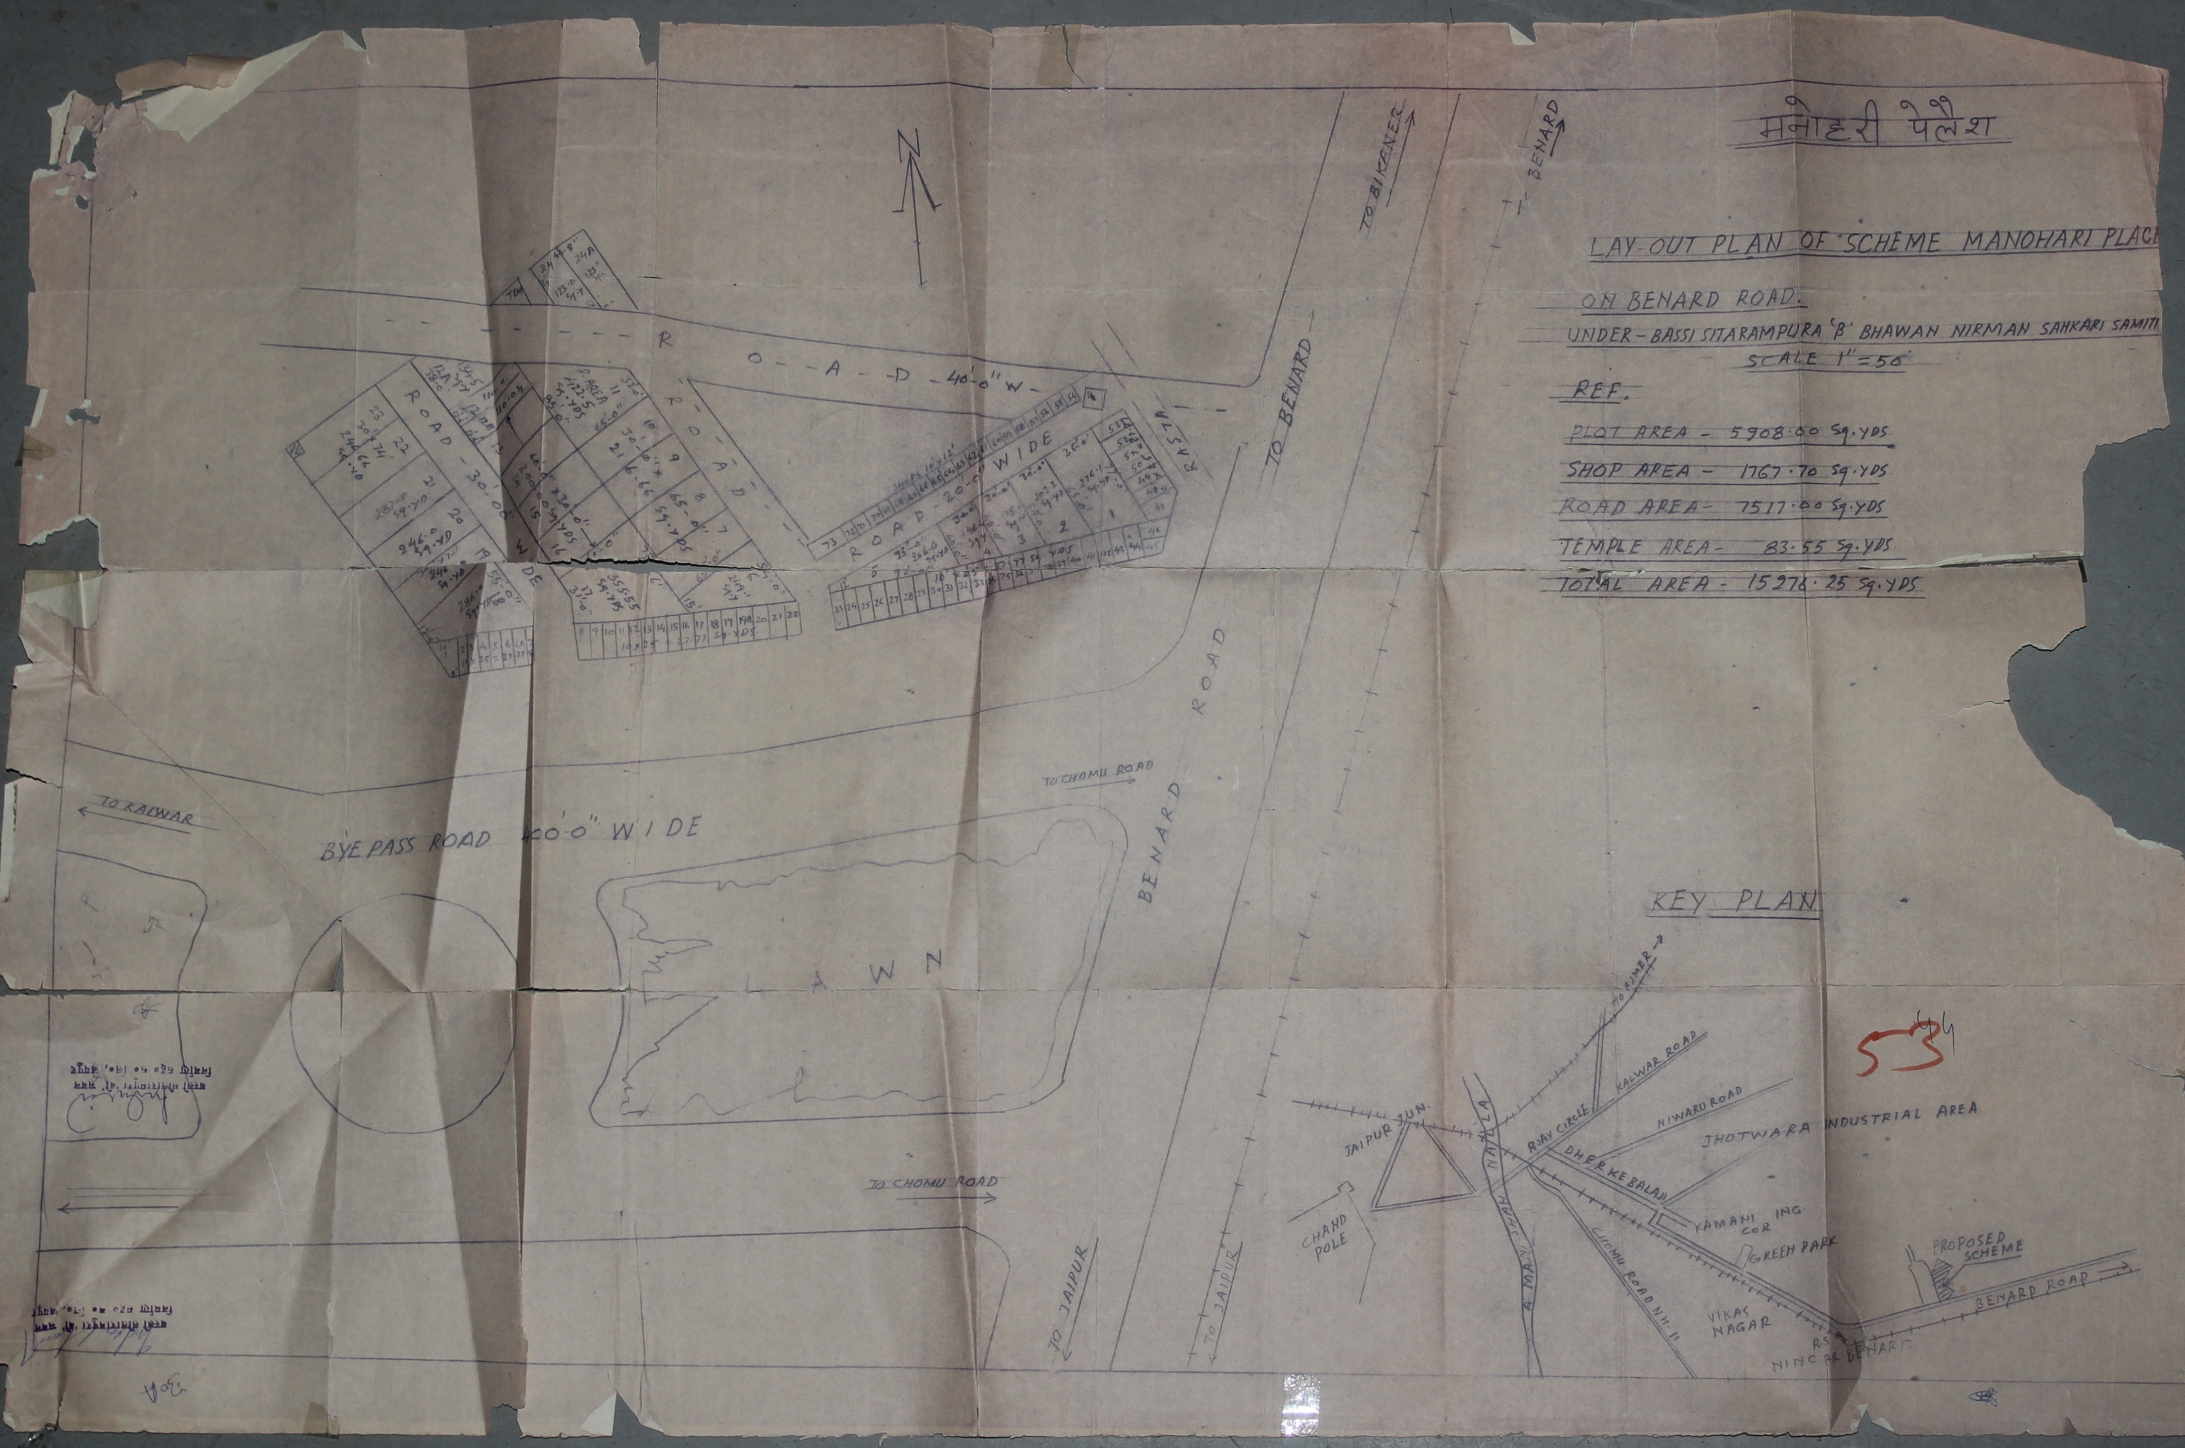

54

मनोहरी प्लेश

बस्सी सीतारामपुरा 'बी' भवन निर्माण सह० स० लि०, जयपुर

LAY OUT PLAN OF SCHEME MANOHARI PLACE

ON BENARD ROAD.

UNDER - BASSI SITARAMPURA 'B' BHAWAN NIRMAN SAHKARI SAMITI LTD.

SCALE 1" = 50'

REF.

PLOT AREA - 5908·00 Sq.YDS

SHOP AREA - 1767·70 Sq.YDS

ROAD AREA - 7517·00 Sq.YDS

TEMPLE AREA - 83·55 Sq.YDS

TOTAL AREA - 15276·25 Sq.YDS

बस्सी सीतारामपुरा 'बी' भवन निर्माण सह० स० लि०, जयपुर

R O A D - 40'-0" W

ROAD - 30'-0" WIDE

ROAD - 20'-0" WIDE

TO BIKANER

TO BENARD

BENARD ROAD

TO CHOMU ROAD

TO KALWAR

BYE PASS ROAD 400'-0" WIDE

LAWN

TO CHOMU ROAD

TO JAIPUR

TO JAIPUR
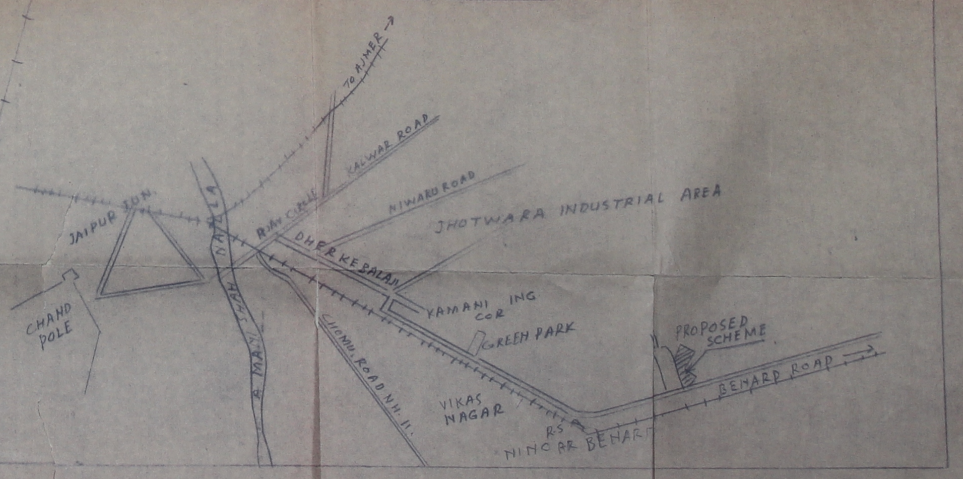
KEY PLAN