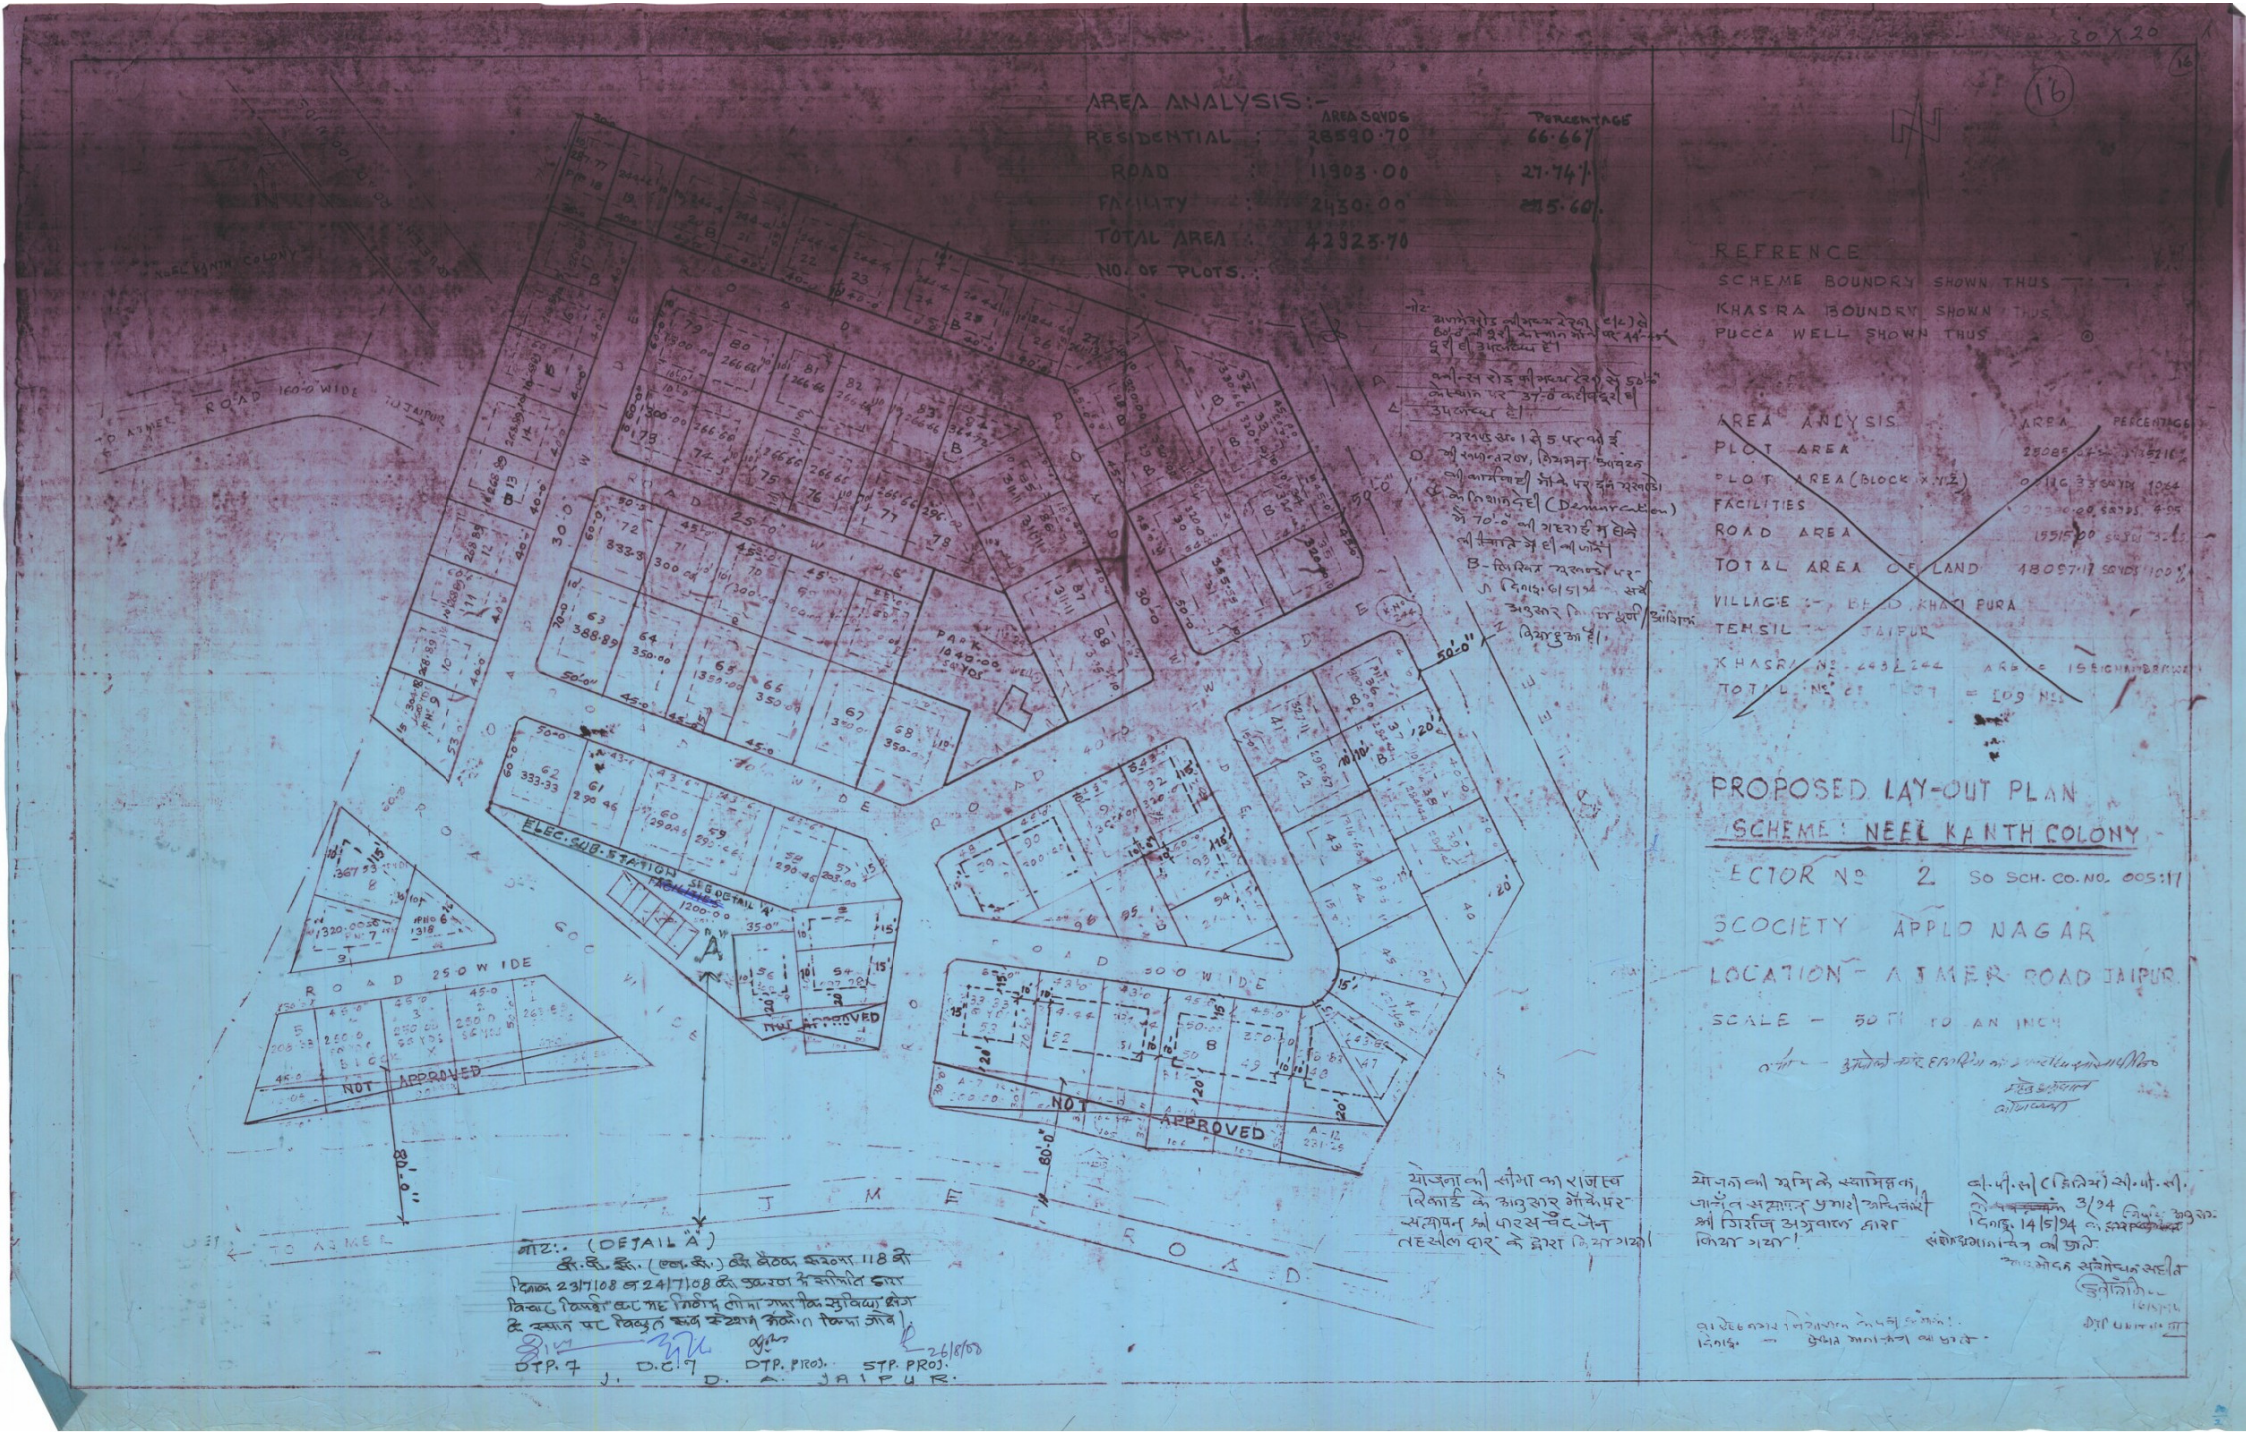

NOTE:- (DETAIL 'A')
डी.टी.पी. (एफ.पी.) की बैठक क्रमांक 118 की दिनांक 23/7/08 एवं 24/7/08 की कार्यवाही के संशोधित प्लान विचार विमर्श कट मार्क लिमोन लोवा आवासीय योजना सुविधाएं क्षेत्र के स्थान पर विद्युत उप केन्द्र का केंटीन रिकार्ड जोड़ा।

DTP. 7 D.C. 7 DTP. PROJ. STP. PROJ.
J. D. A. JAIPUR.

योजना की सीमा का राजस्व रिकार्ड के आधार पर मौके पर सत्यापन की कार्यवाही तहसील दार के द्वारा किया गया।

योजना की भूमि के स्वामित्व का जानकारी सक्षम प्राधिकारी श्री गिरिराज अग्रवाल द्वारा किया गया।

डी.पी.सी (टेक्निकल) सी.डी.ए. दिनांक 3/34 दिनांक 30/3/94 दिनांक 14/5/94 को अनुमोदन संशोधन सहित