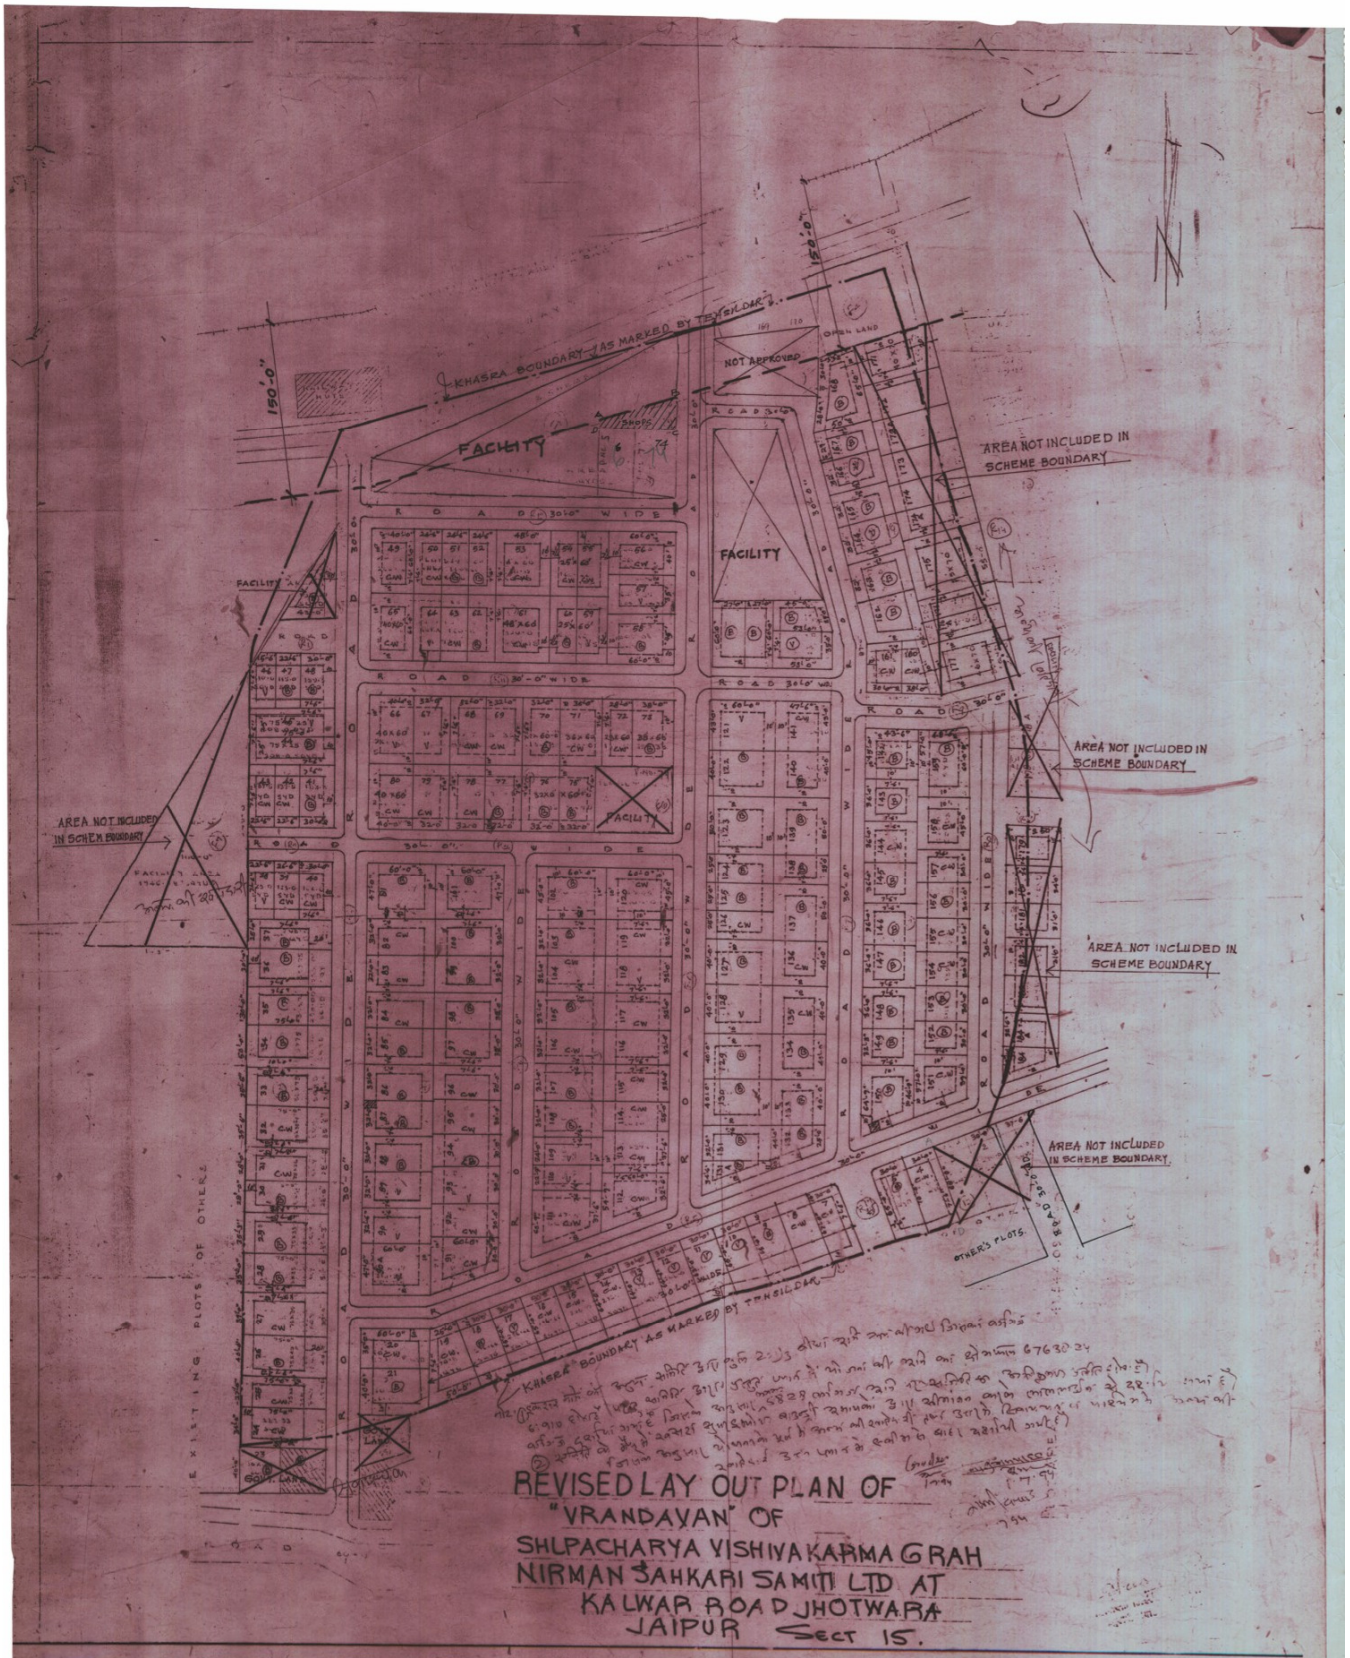

REVISED LAY OUT PLAN OF "VRANDAVAN" OF SHLPACHARYA VISHVAKARMA GRAH NIRMAN SAHKARI SAMITI LTD AT KALWAR ROAD JHOTWARA JAIPUR SECT 15.

योजना की सीमा का राजस्व रिकार्ड के अनुसार मौके पर सत्यापन मेरे द्वारा किया गया।

तहसीलदार

योजना की भूमि के स्वामित्व की जाँच सत्यापन मेरे द्वारा किया गया।

प्रभारी अधिकारी

जे.डी.ए./टी.पी./94 दिनांक 17/1/94

जे.डी.ए./टी.पी./94 दिनांक 17/1/94

जे.डी.ए./टी.पी./94 दिनांक 17/1/94