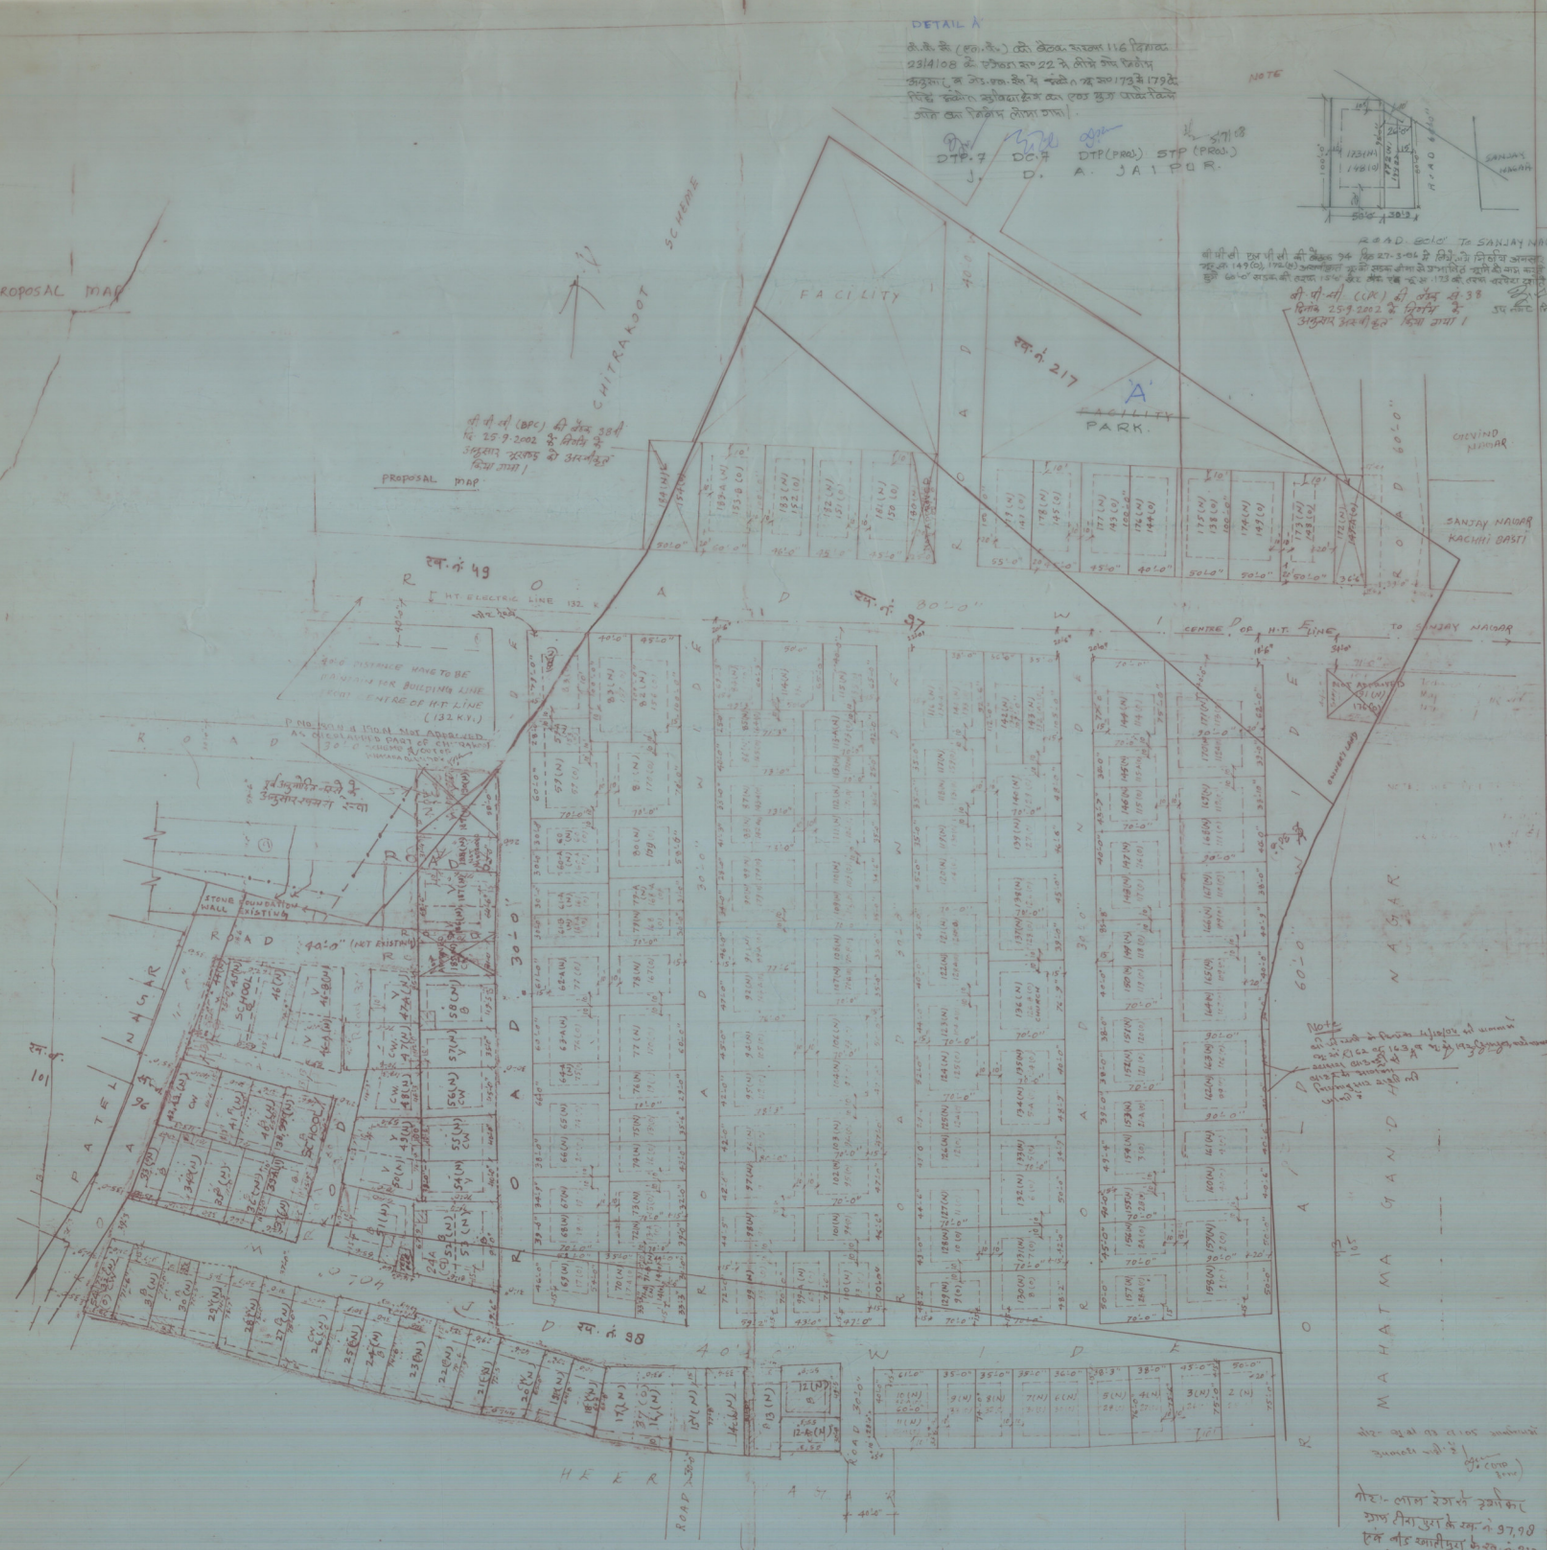

सवाई विकास योजना 2011 के अनुसार भू-उपयोग एवं भूखण्डों की निम्नानुसार स्थिति :-

क्र.सं.	भूखण्डों की स्थिति	आवासीय	व्यावसायिक
1.	पूर्व (आंशिक निर्मित भूखंड-B	88	1
2.	चालू स्कीमों निर्मित भूखंड-CN	68	
3.	खाली भूखण्ड - V	42	
	कुल भूखण्ड	198	1

योजना के अनुसार योजना का भू-उपयोग व तकनीकी विश्लेषण

क्र.सं.	भू-उपयोग	हैक्टेयर (बीघा)	प्रतिशत
1.	आवासीय	[illegible]	[illegible] %
2.	व्यावसायिक / वाणिज्यिक	[illegible]	[illegible] %
3.	सड़क	[illegible]	[illegible] %
4	खुली भूमि	13,339.05 वर्गमीटर	13.[illegible] %
5.	अन्य	—	
	कुल	100754.23 वर्गमीटर	100 %

योजना की मौके की जाँच सर्वेक्षण एवं मानचित्र विभाग योजना 9.0.11 की सड़कों, भू-उपयोग, एवम् भौगोलिक अवस्थिति से संबंधित पूर्ण जाँच कर निर्धारित योजना मानचित्र में अंकित की गयी है।

Manoj Kumar Chand Kumawat
सहायक अभियन्ता (मानचित्रकला)
एम.आई.एस. के.पी.सी. के.(IT/C/IE)

योजना की भूमि की रा० भू० रा० अधिनियम की धारा 90-बी की कार्यवाही के मौके पर भूमि का प्रभावशेरता मैंने द्वारा किया गया। योजना की भूमि भूमि आधिकता में स्थित है सुदृढ़ है।

तहसीलदार जैन

उपखण्ड जैन

बी.पी.सी./जी.एन.एस.एस. की बैठक सं. दिनांक की अनुपालना में योजना मानचित्र स्वीकार कर जारी किया गया।

NAME OF SOCIETY:- GULAB BARI G.N.S.S. LTD.

NAME OF SCHEME:-

DOCTOR'S COLONY

SCALE: 1" = 50'-0"

DTP. ZONE	D.T.P.	S.T.P.	D.C. ZONE

JAIPUR DEVELOPMENT AUTHORITY JAIPUR